STANDARTISH

ваш стандарт тишины

СХЕМЫ ЗВУКОИЗОЛЯЦИИ ПОМЕЩЕНИЙ

STANDÅRTISH


ЗВУКОИЗОЛЯЦИЯ СТЕН

СХЕМА 1	Стандартиш СТ-Б-30
СХЕМА 2	Стандартиш СТ-ЕС-Б-32
СХЕМА 3	Стандартиш СТ-К-ЕС-Б-80
СХЕМА 4	Стандартиш СТ-СП-30
СХЕМА 5	Стандартиш СТ-ЕС-СП-32
СХЕМА 6	Стандартиш СТ-К-Б-78
СХЕМА 7	Стандартиш СТ-К-ЕС-80
СХЕМА 8	Стандартиш СТ-К-ДП-76

STANDARTISH

ЗВУКОИЗОЛЯЦИЯ СТЕН. СХЕМА 1


Стена	Стандартиш СТ-Б-30	от 30 мм
тип конструкции	наименование	толщина конструкции

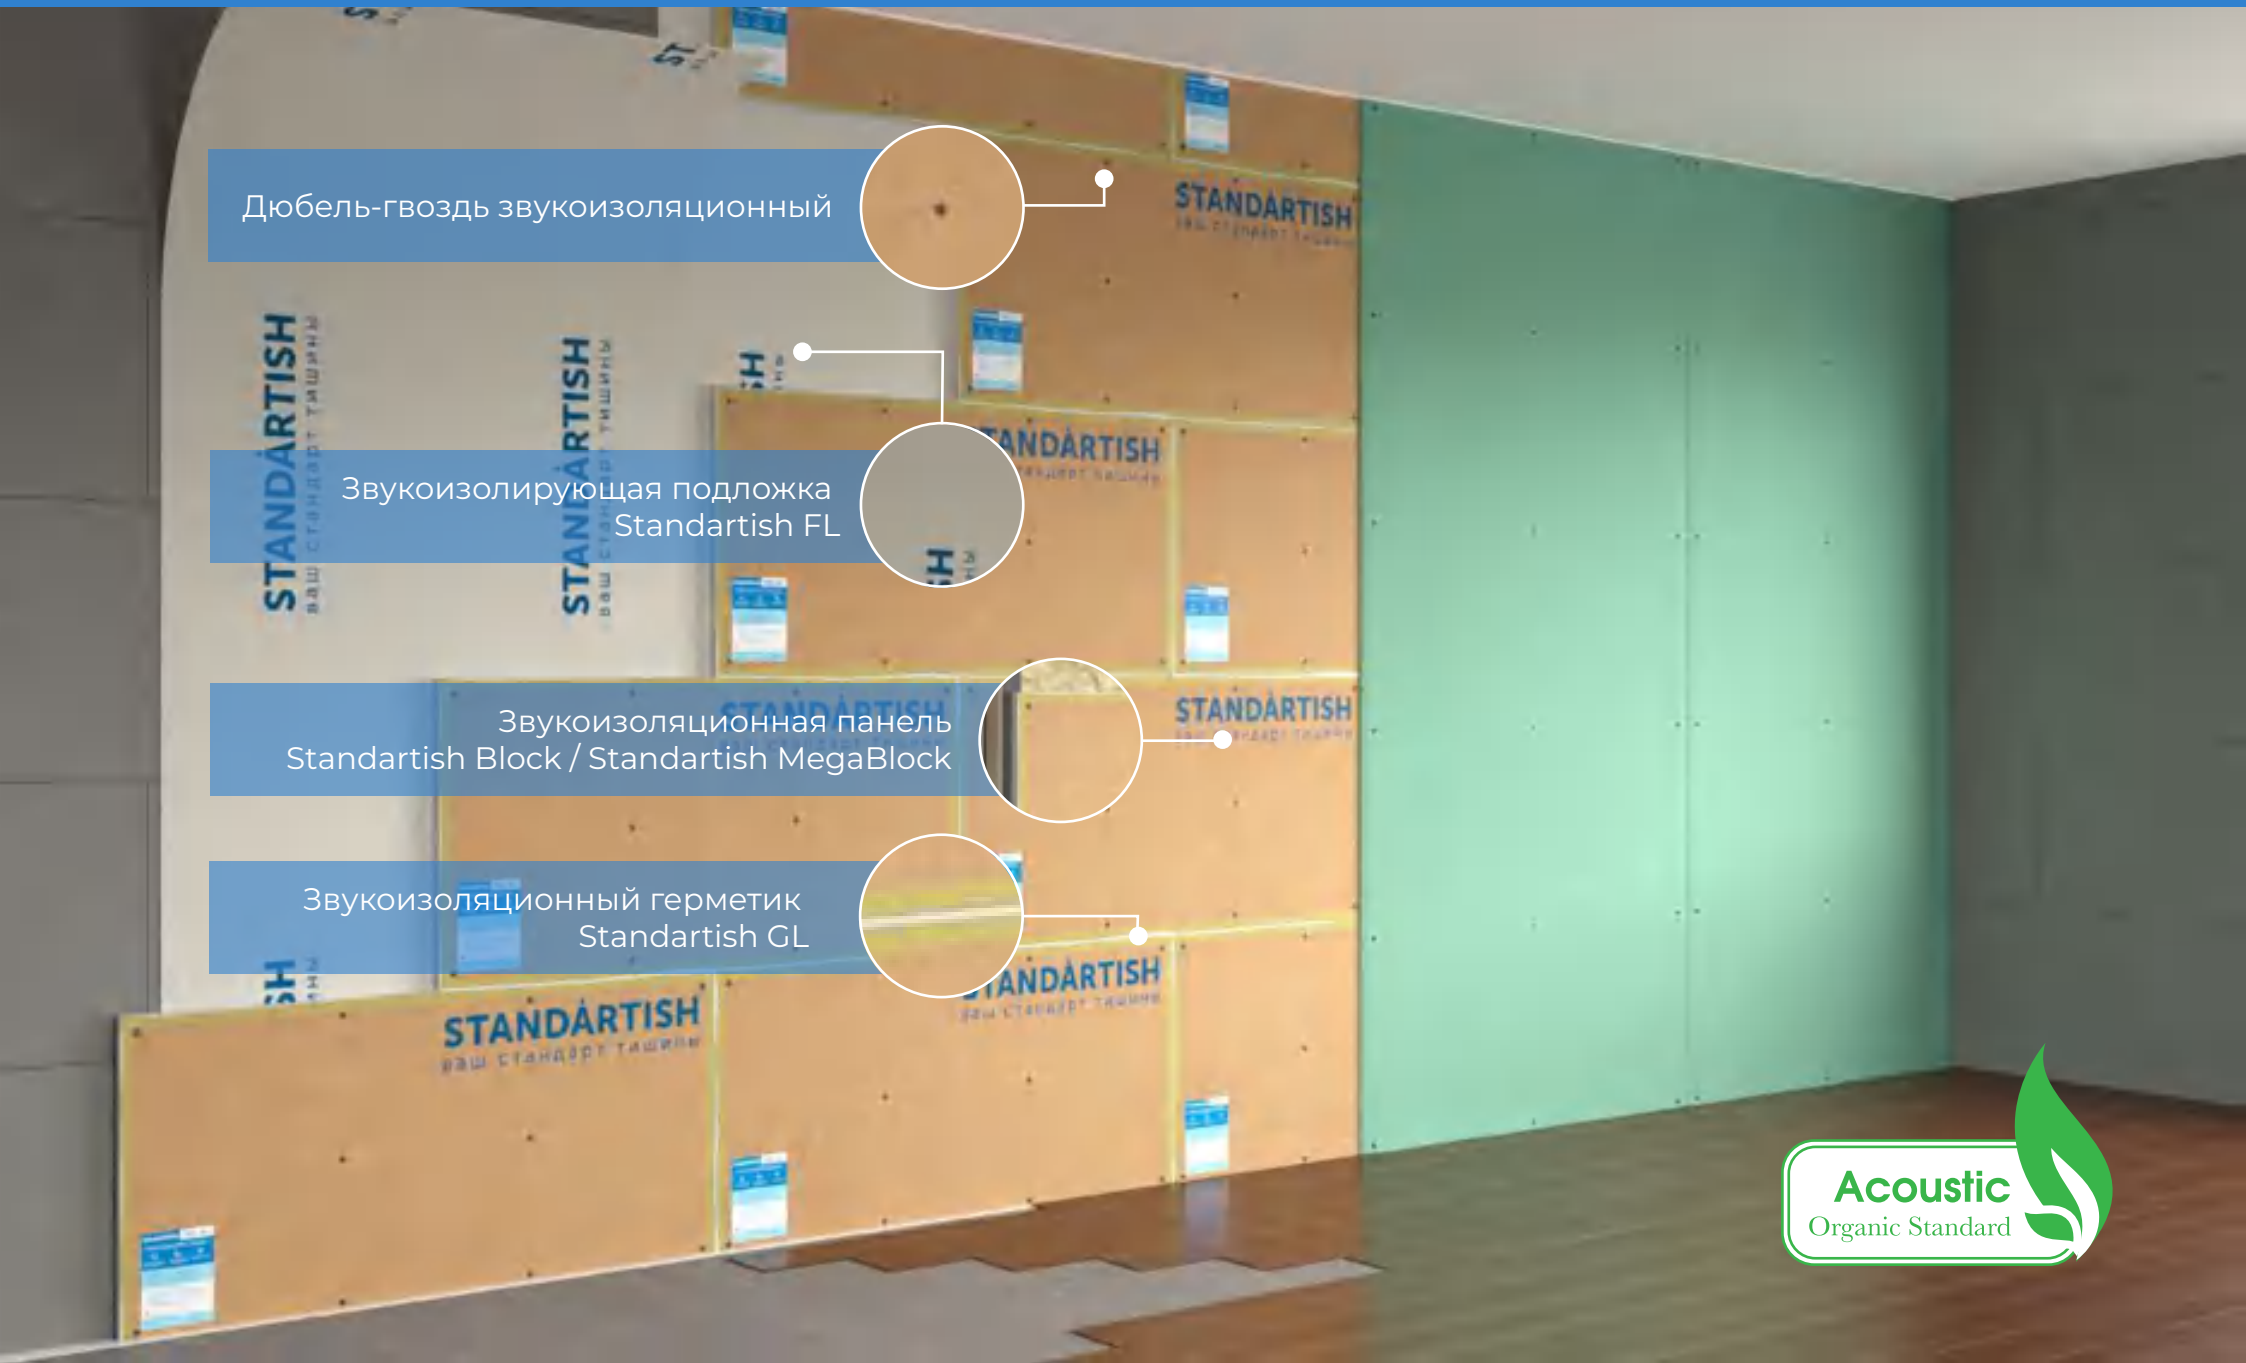

STANDARTISH

ЗВУКОИЗОЛЯЦИЯ СТЕН. СХЕМА 2

Стена	Стандартиш СТ-ЕС-Б-32	от 32 мм
тип конструкции	наименование	толщина конструкции

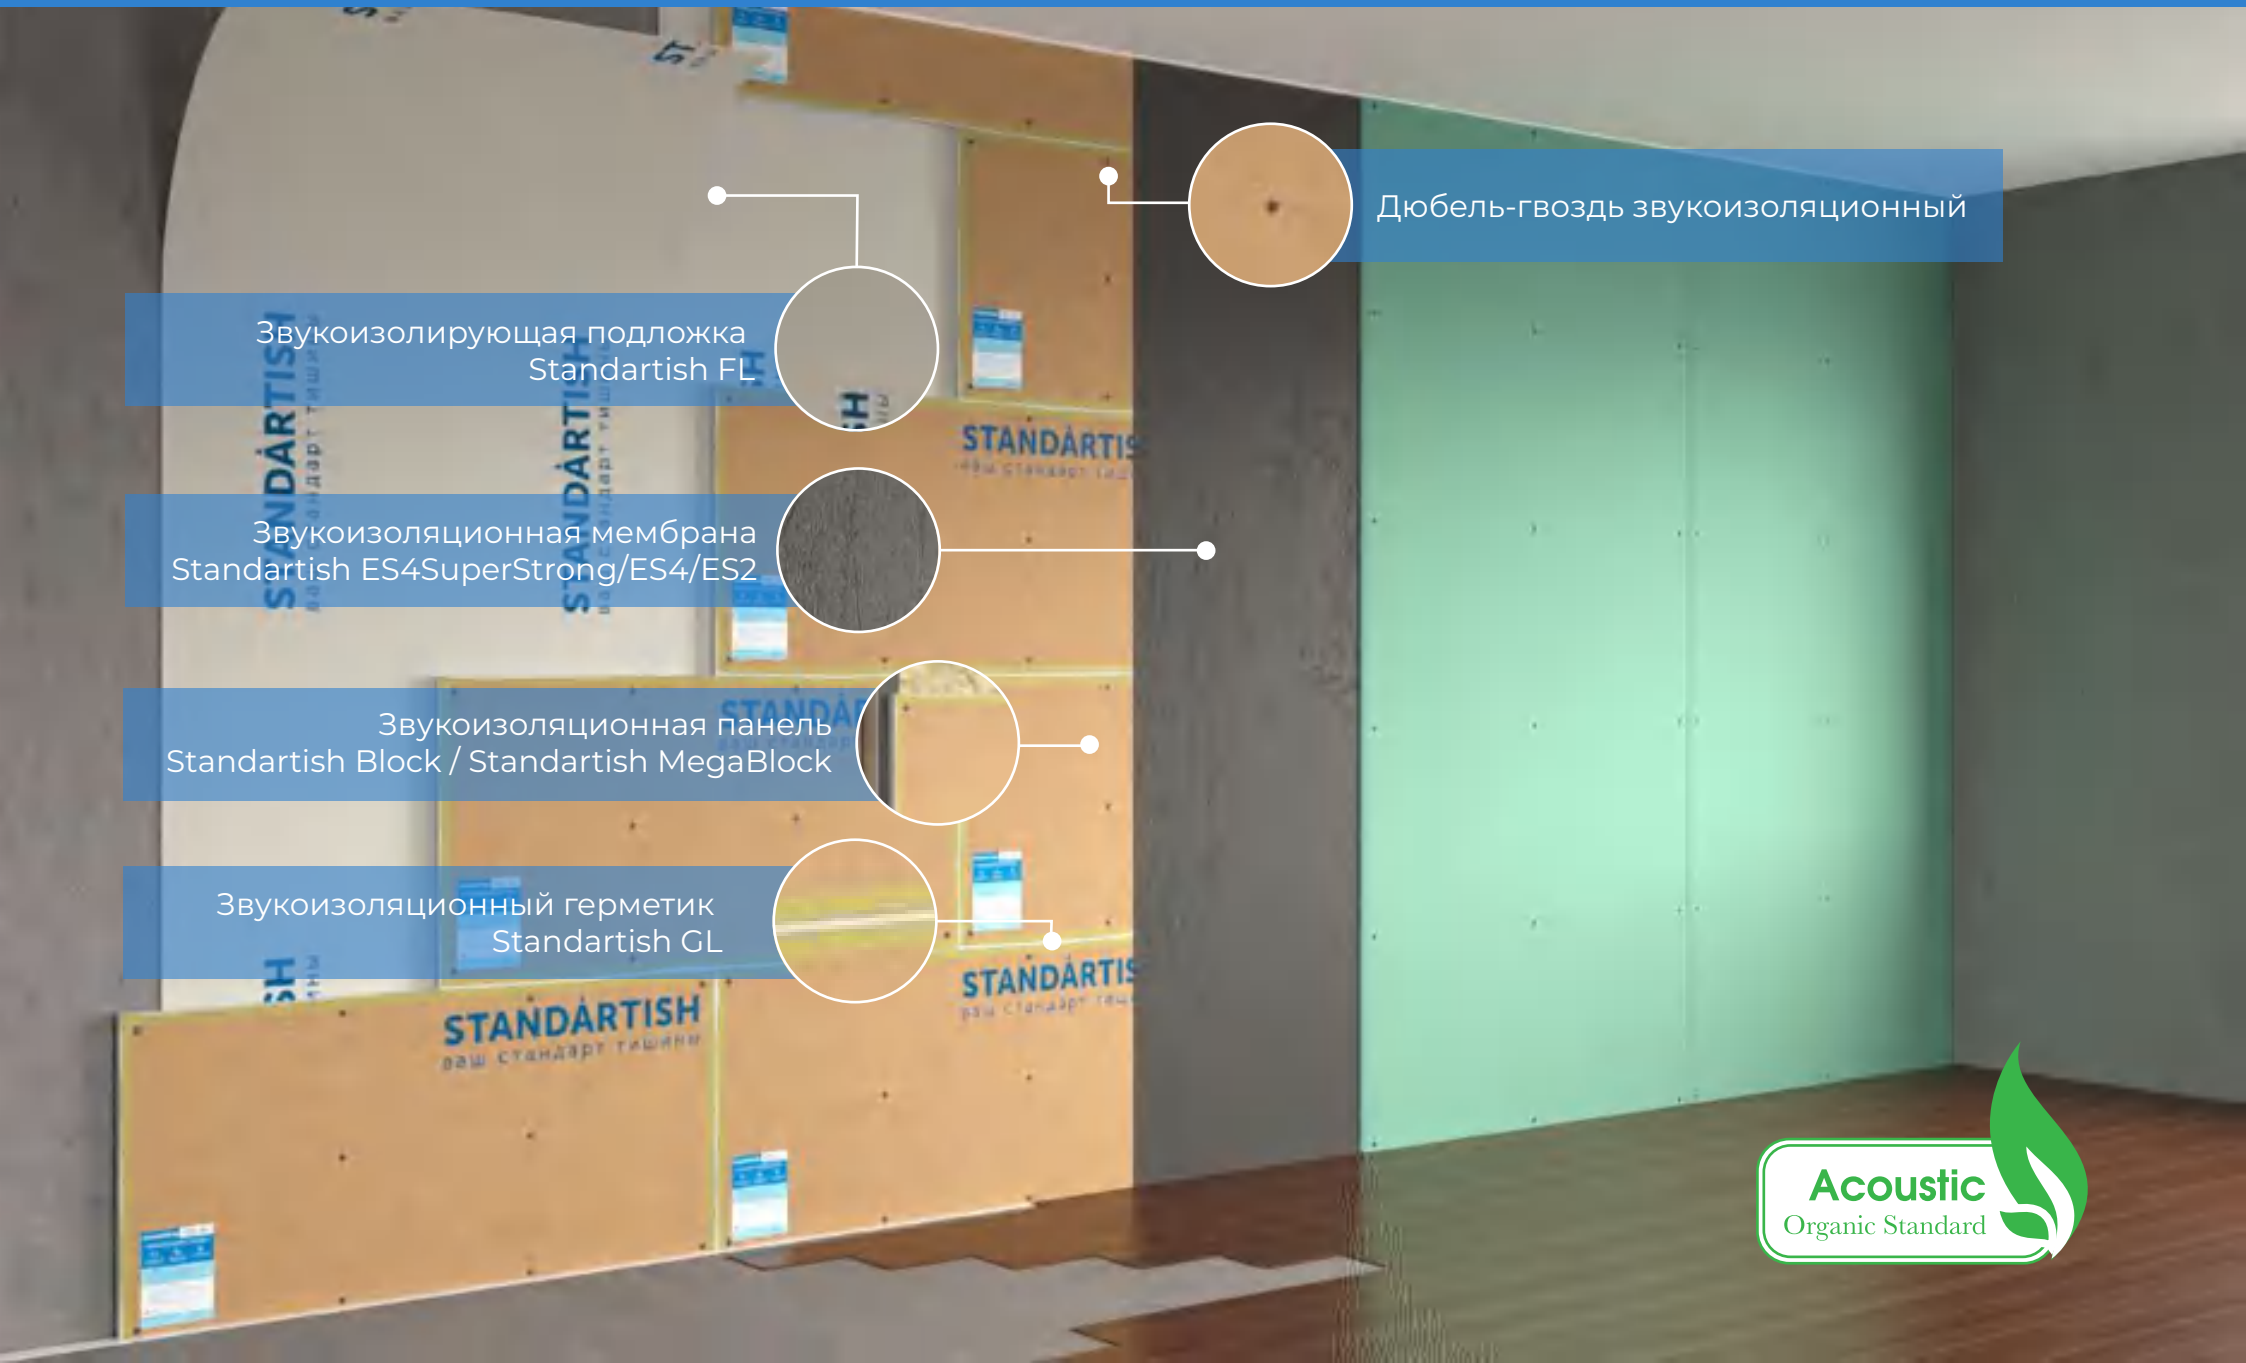

STANDARTISH

ЗВУКОИЗОЛЯЦИЯ СТЕН. СХЕМА 3

Стена	Стандартиш СТ-К-ЕС-Б-80	от 80 мм
тип конструкции	наименование	толщина конструкции



STANDARTISH

ЗВУКОИЗОЛЯЦИЯ СТЕН. СХЕМА 4

Стена	Стандартиш СТ-СП-30	от 30 мм
тип конструкции	наименование	толщина конструкции



STANDARTISH

ЗВУКОИЗОЛЯЦИЯ СТЕН. СХЕМА 5

Стена	Стандартиш СТ-ЕС-СП-32	от 32 мм
тип конструкции	наименование	толщина конструкции



STANDARTISH

ЗВУКОИЗОЛЯЦИЯ СТЕН. СХЕМА 6


Стена	Стандартиш СТ-К-Б-78	от 78 мм
тип конструкции	наименование	толщина конструкции



STANDARTISH

ЗВУКОИЗОЛЯЦИЯ СТЕН. СХЕМА 7


Стена	Стандартиш СТ-К-ЕС-80	от 80 мм
тип конструкции	наименование	толщина конструкции

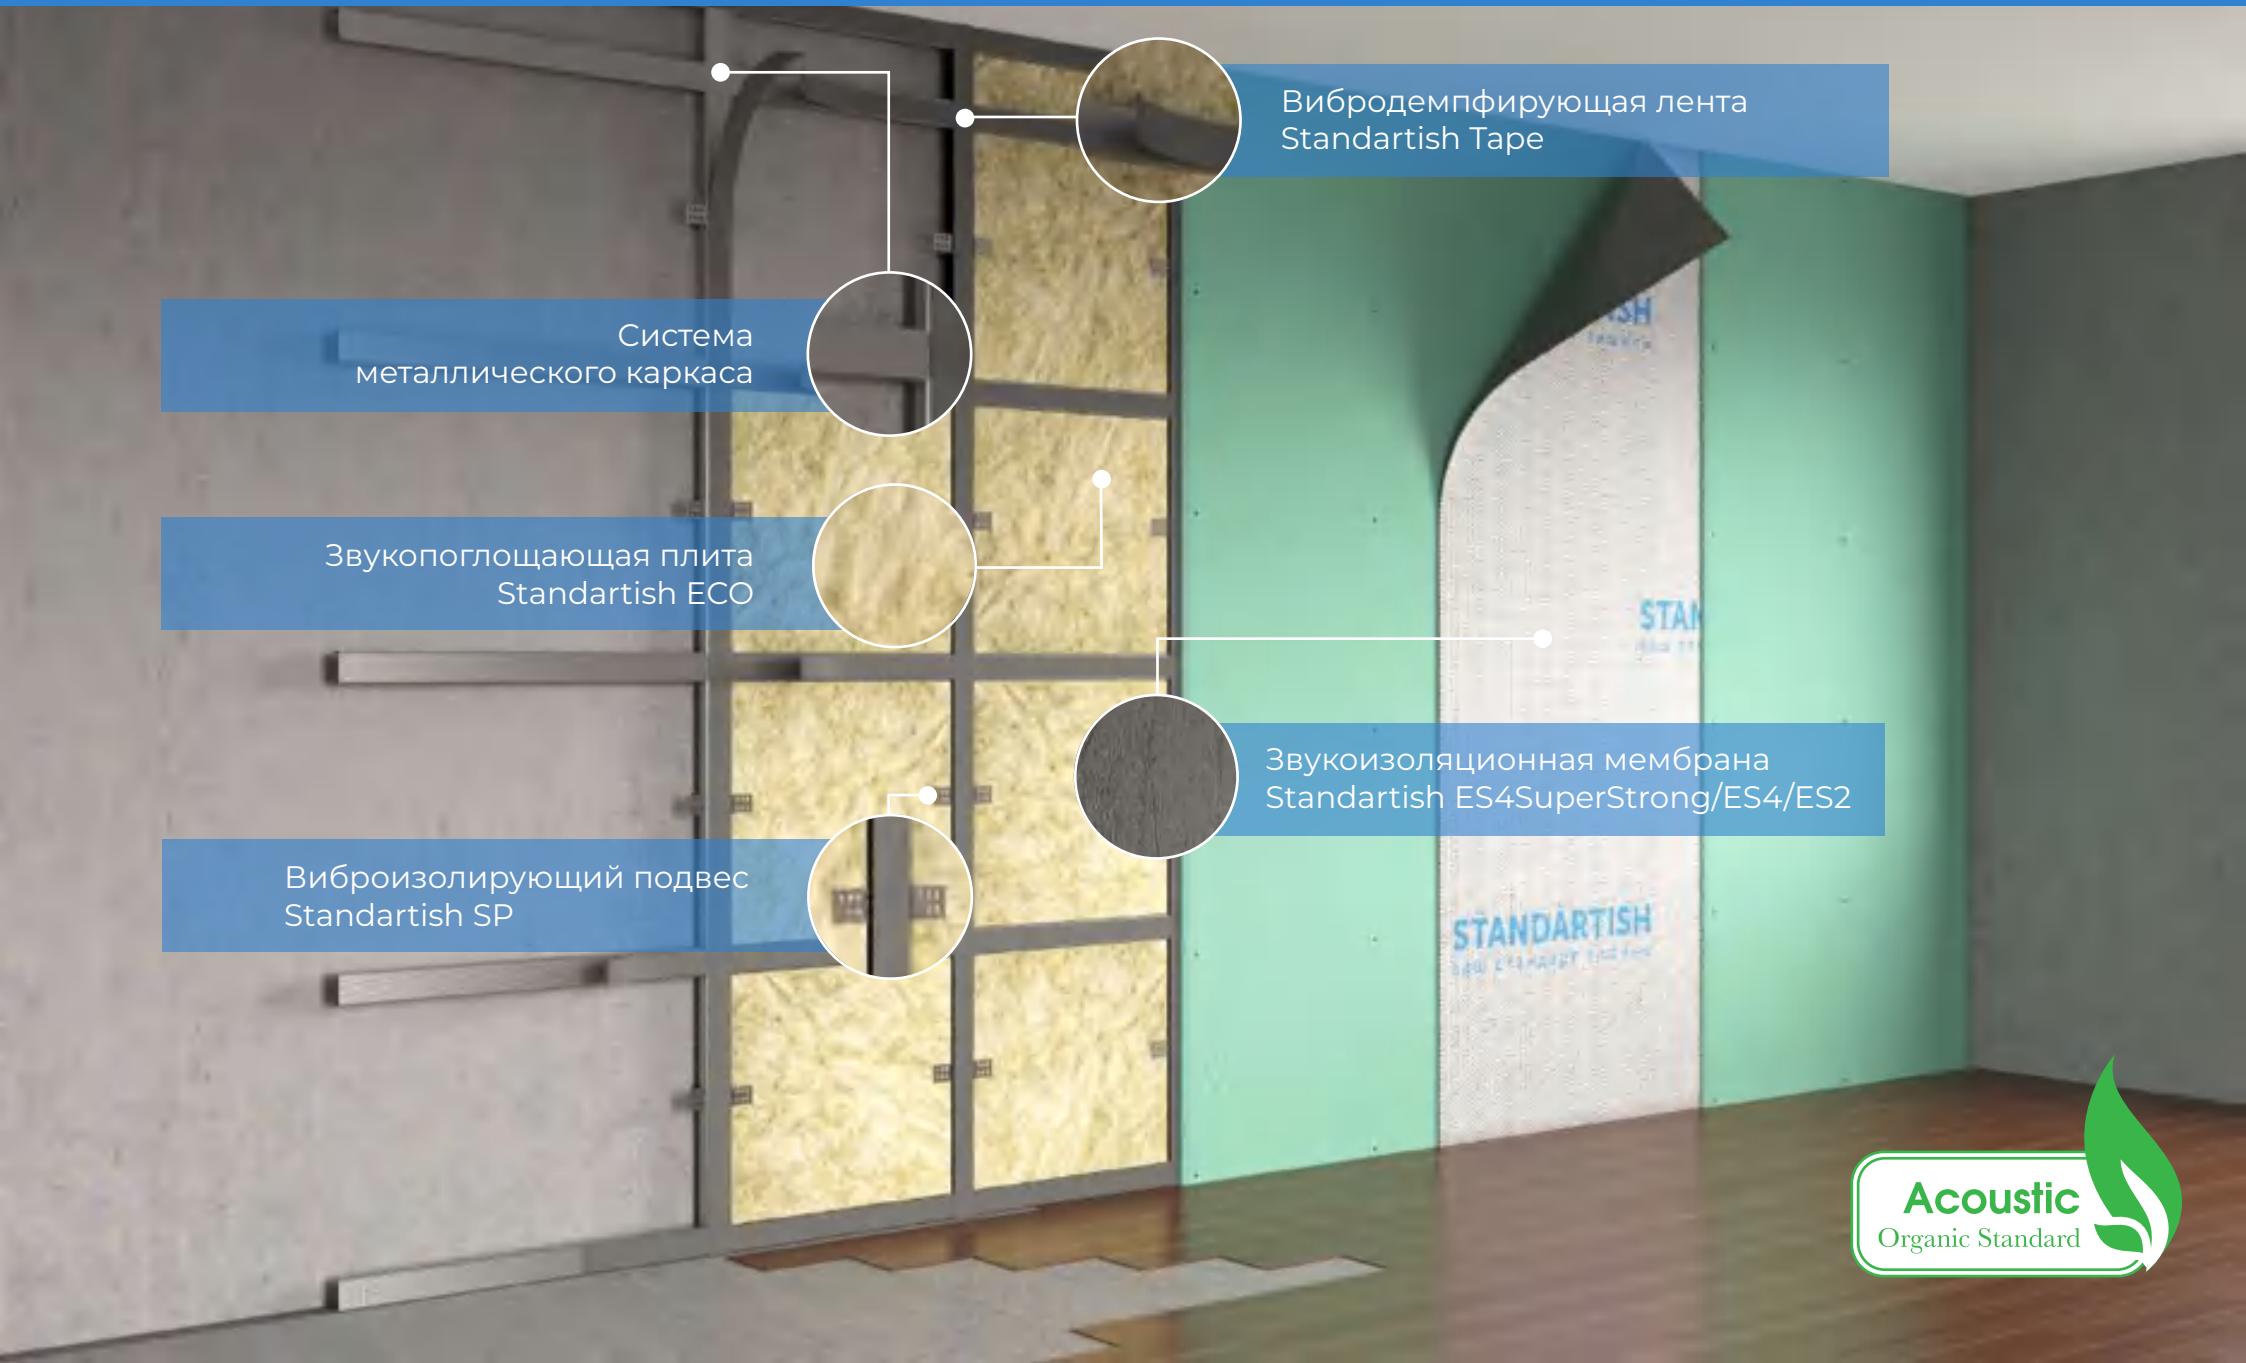

STANDARTISH

ЗВУКОИЗОЛЯЦИЯ СТЕН. СХЕМА 8
для влажных помещений

Стена	Стандартиш СТ-К-ДП-76	от 76 мм
тип конструкции	наименование	толщина конструкции

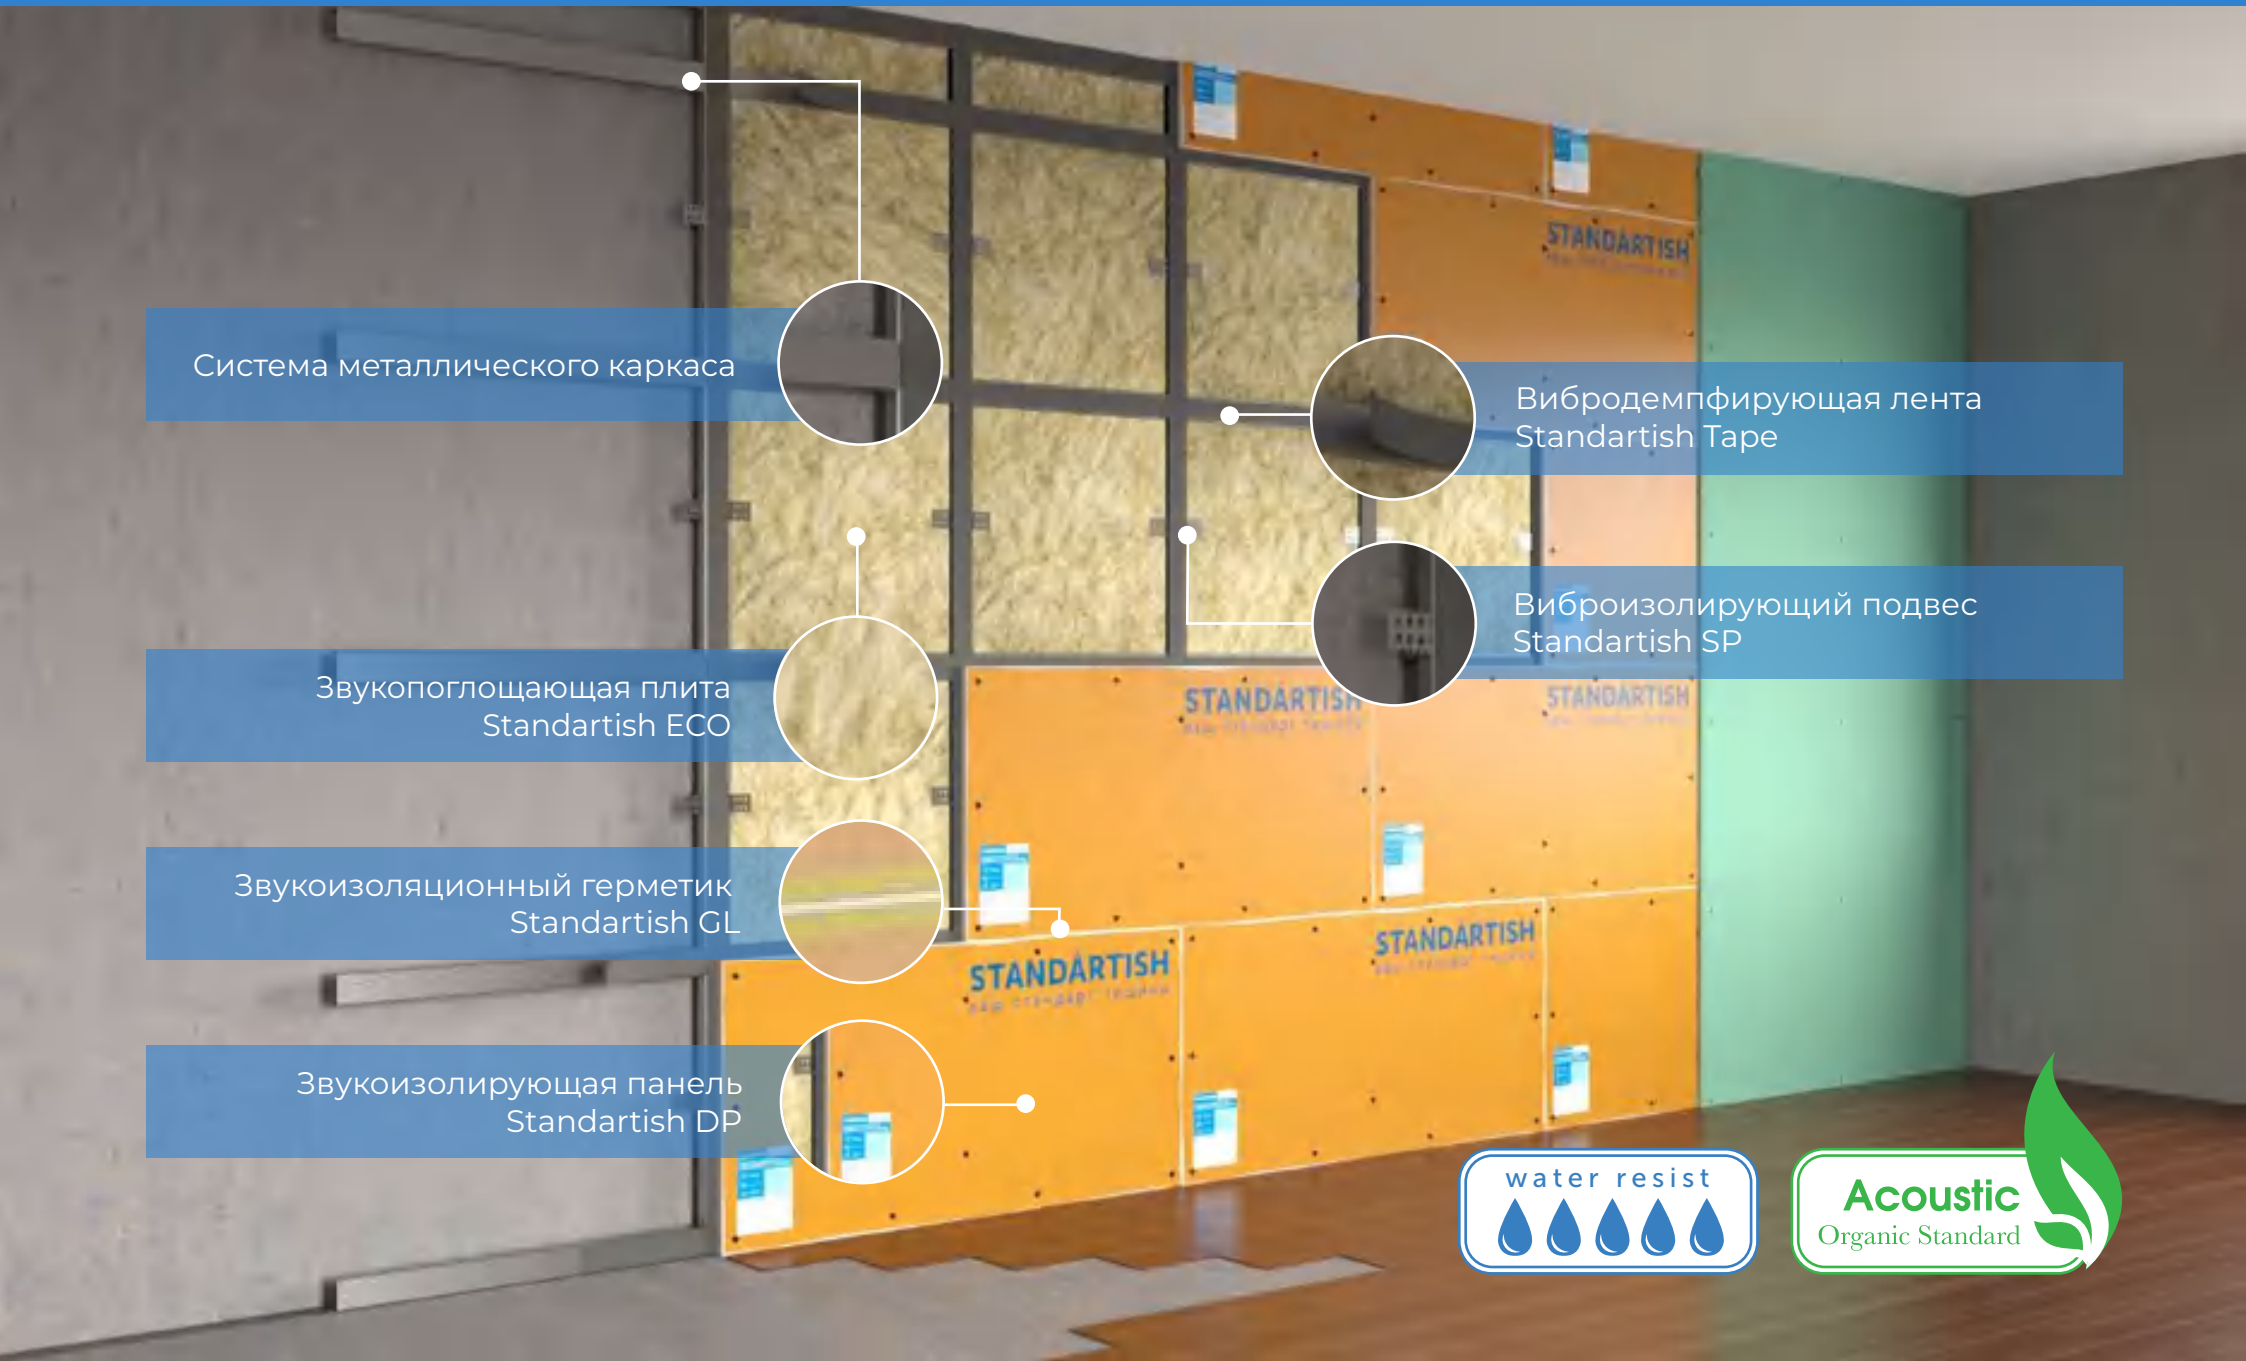

STANDARTISH


ЗВУКОИЗОЛЯЦИЯ ПОЛОВ

СХЕМА 1	Стандартиш ПЛ-ФЛ-3
СХЕМА 2	Стандартиш ПЛ-ЕС-4
СХЕМА 3	Стандартиш ПЛ-2ФЛ-6
СХЕМА 4	Стандартиш ПЛ-ЕС-ФЛ-7
СХЕМА 5	Стандартиш ПЛ-ЕС-2ФЛ-10
СХЕМА 6	Стандартиш ПЛ-СТ-18
СХЕМА 7	Стандартиш ПЛ-ЕС-СТ-21

STANDARTISH

ЗВУКОИЗОЛЯЦИЯ ПОЛОВ. СХЕМА 1

Полы	Стандартиш ПЛ-ФЛ-3	от 3 мм
тип конструкции	наименование	Без учета толщины чистового покрытия

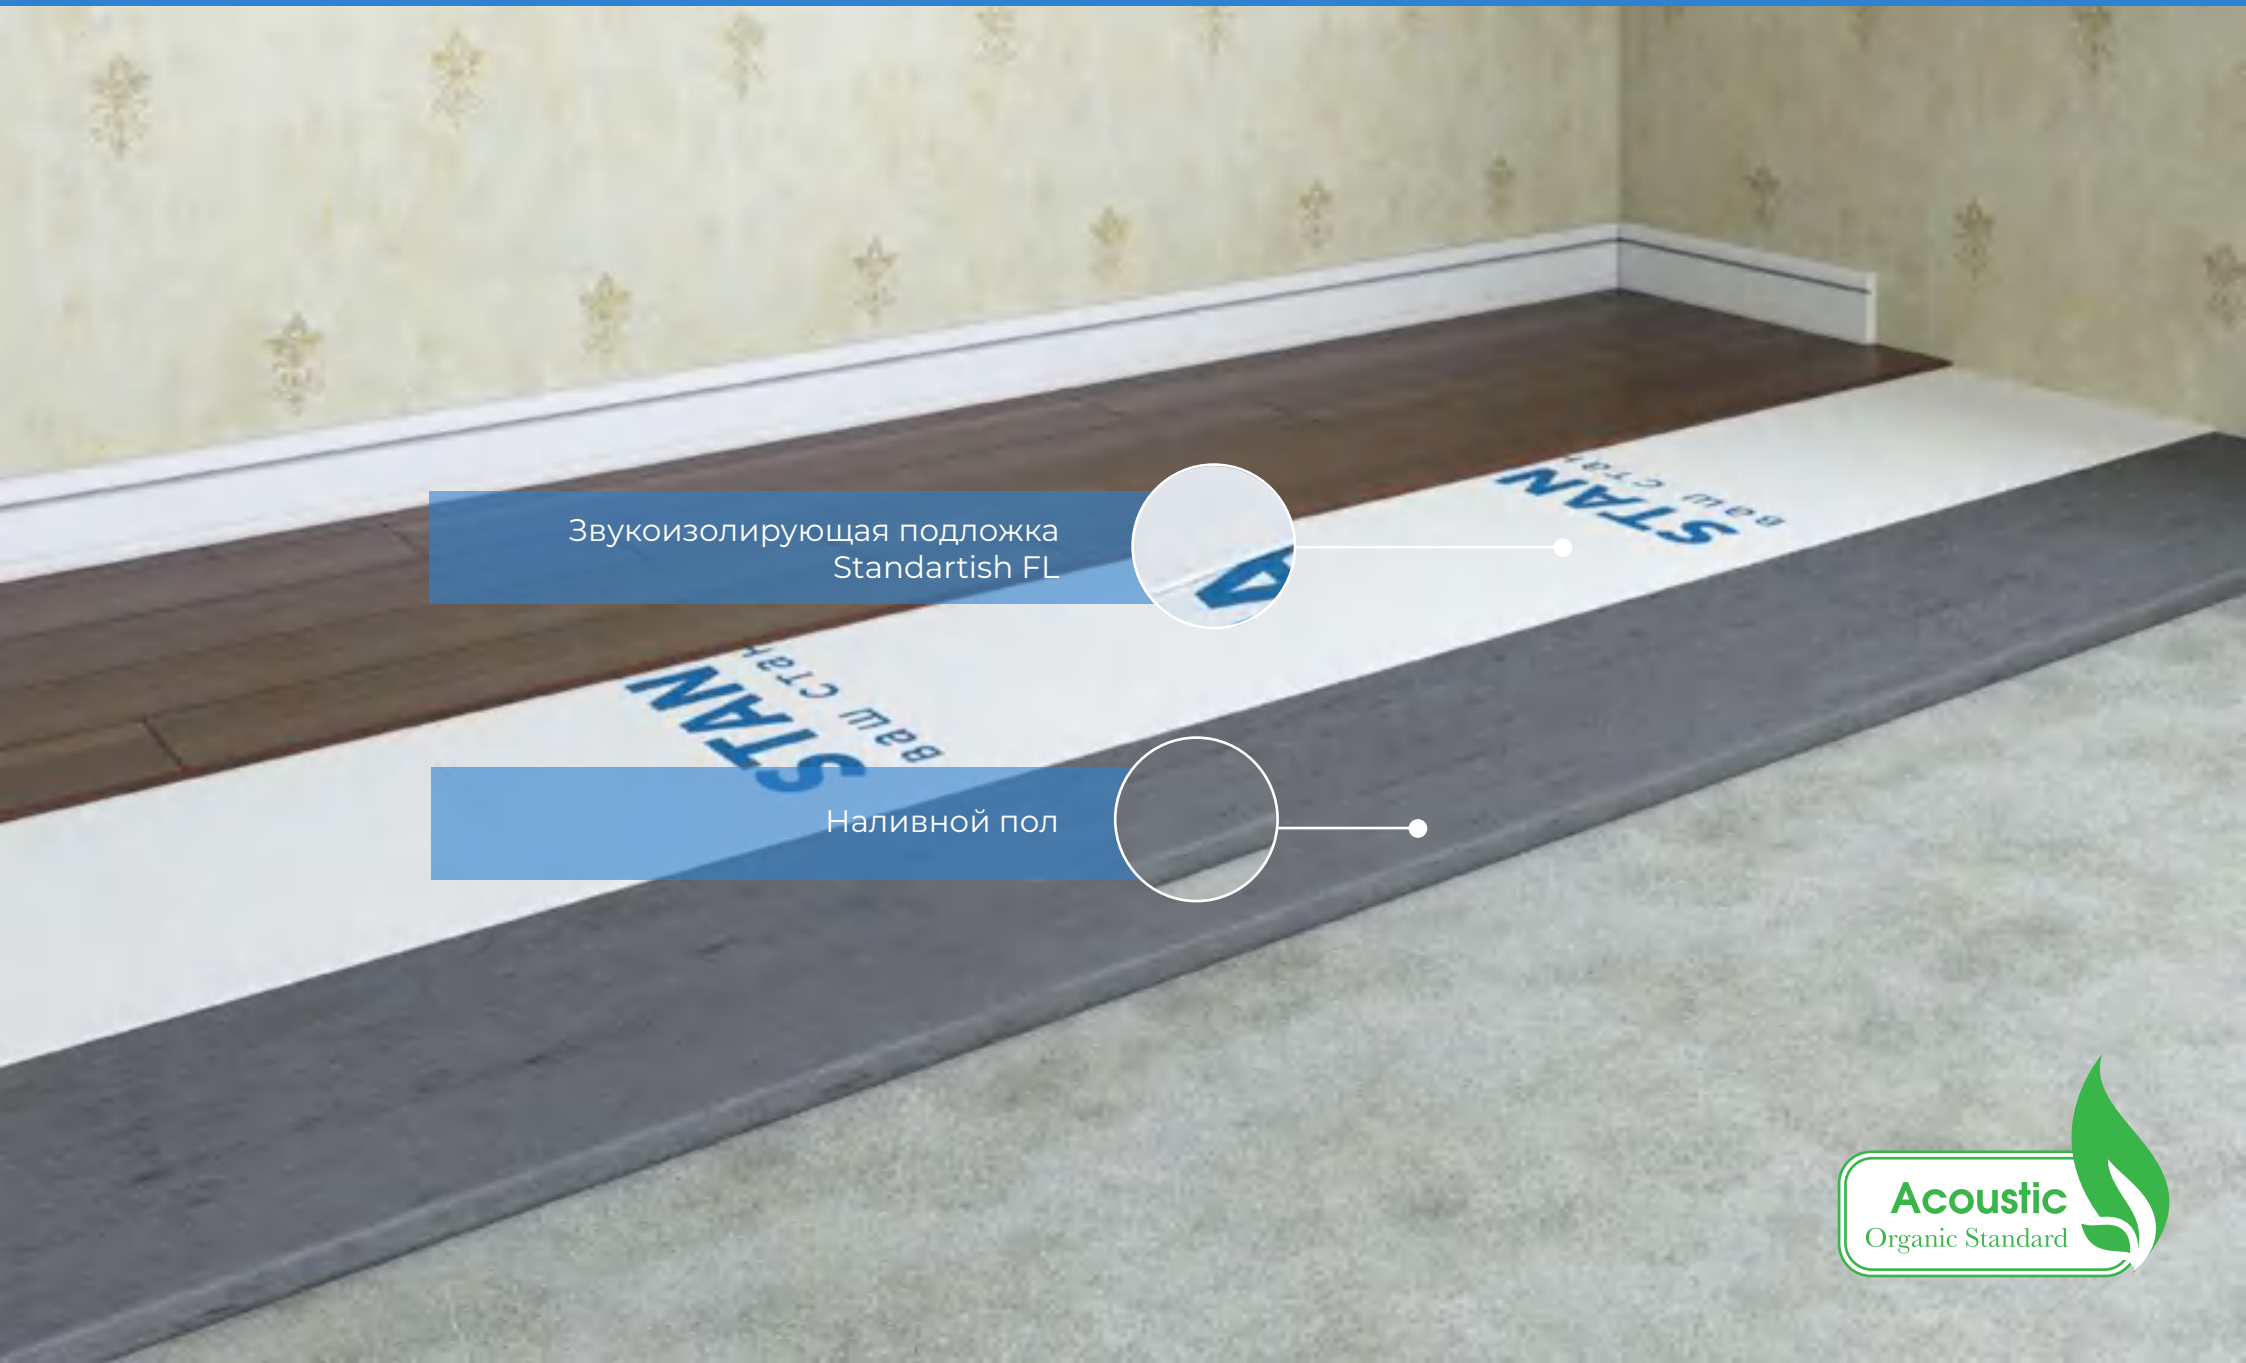

Acoustic
Organic Standard


STANDARTISH

ЗВУКОИЗОЛЯЦИЯ ПОЛОВ. СХЕМА 2

Полы
тип конструкции

Стандартиш ПЛ-ЕС-4
наименование


от 4 мм
Без учета толщины чистового покрытия

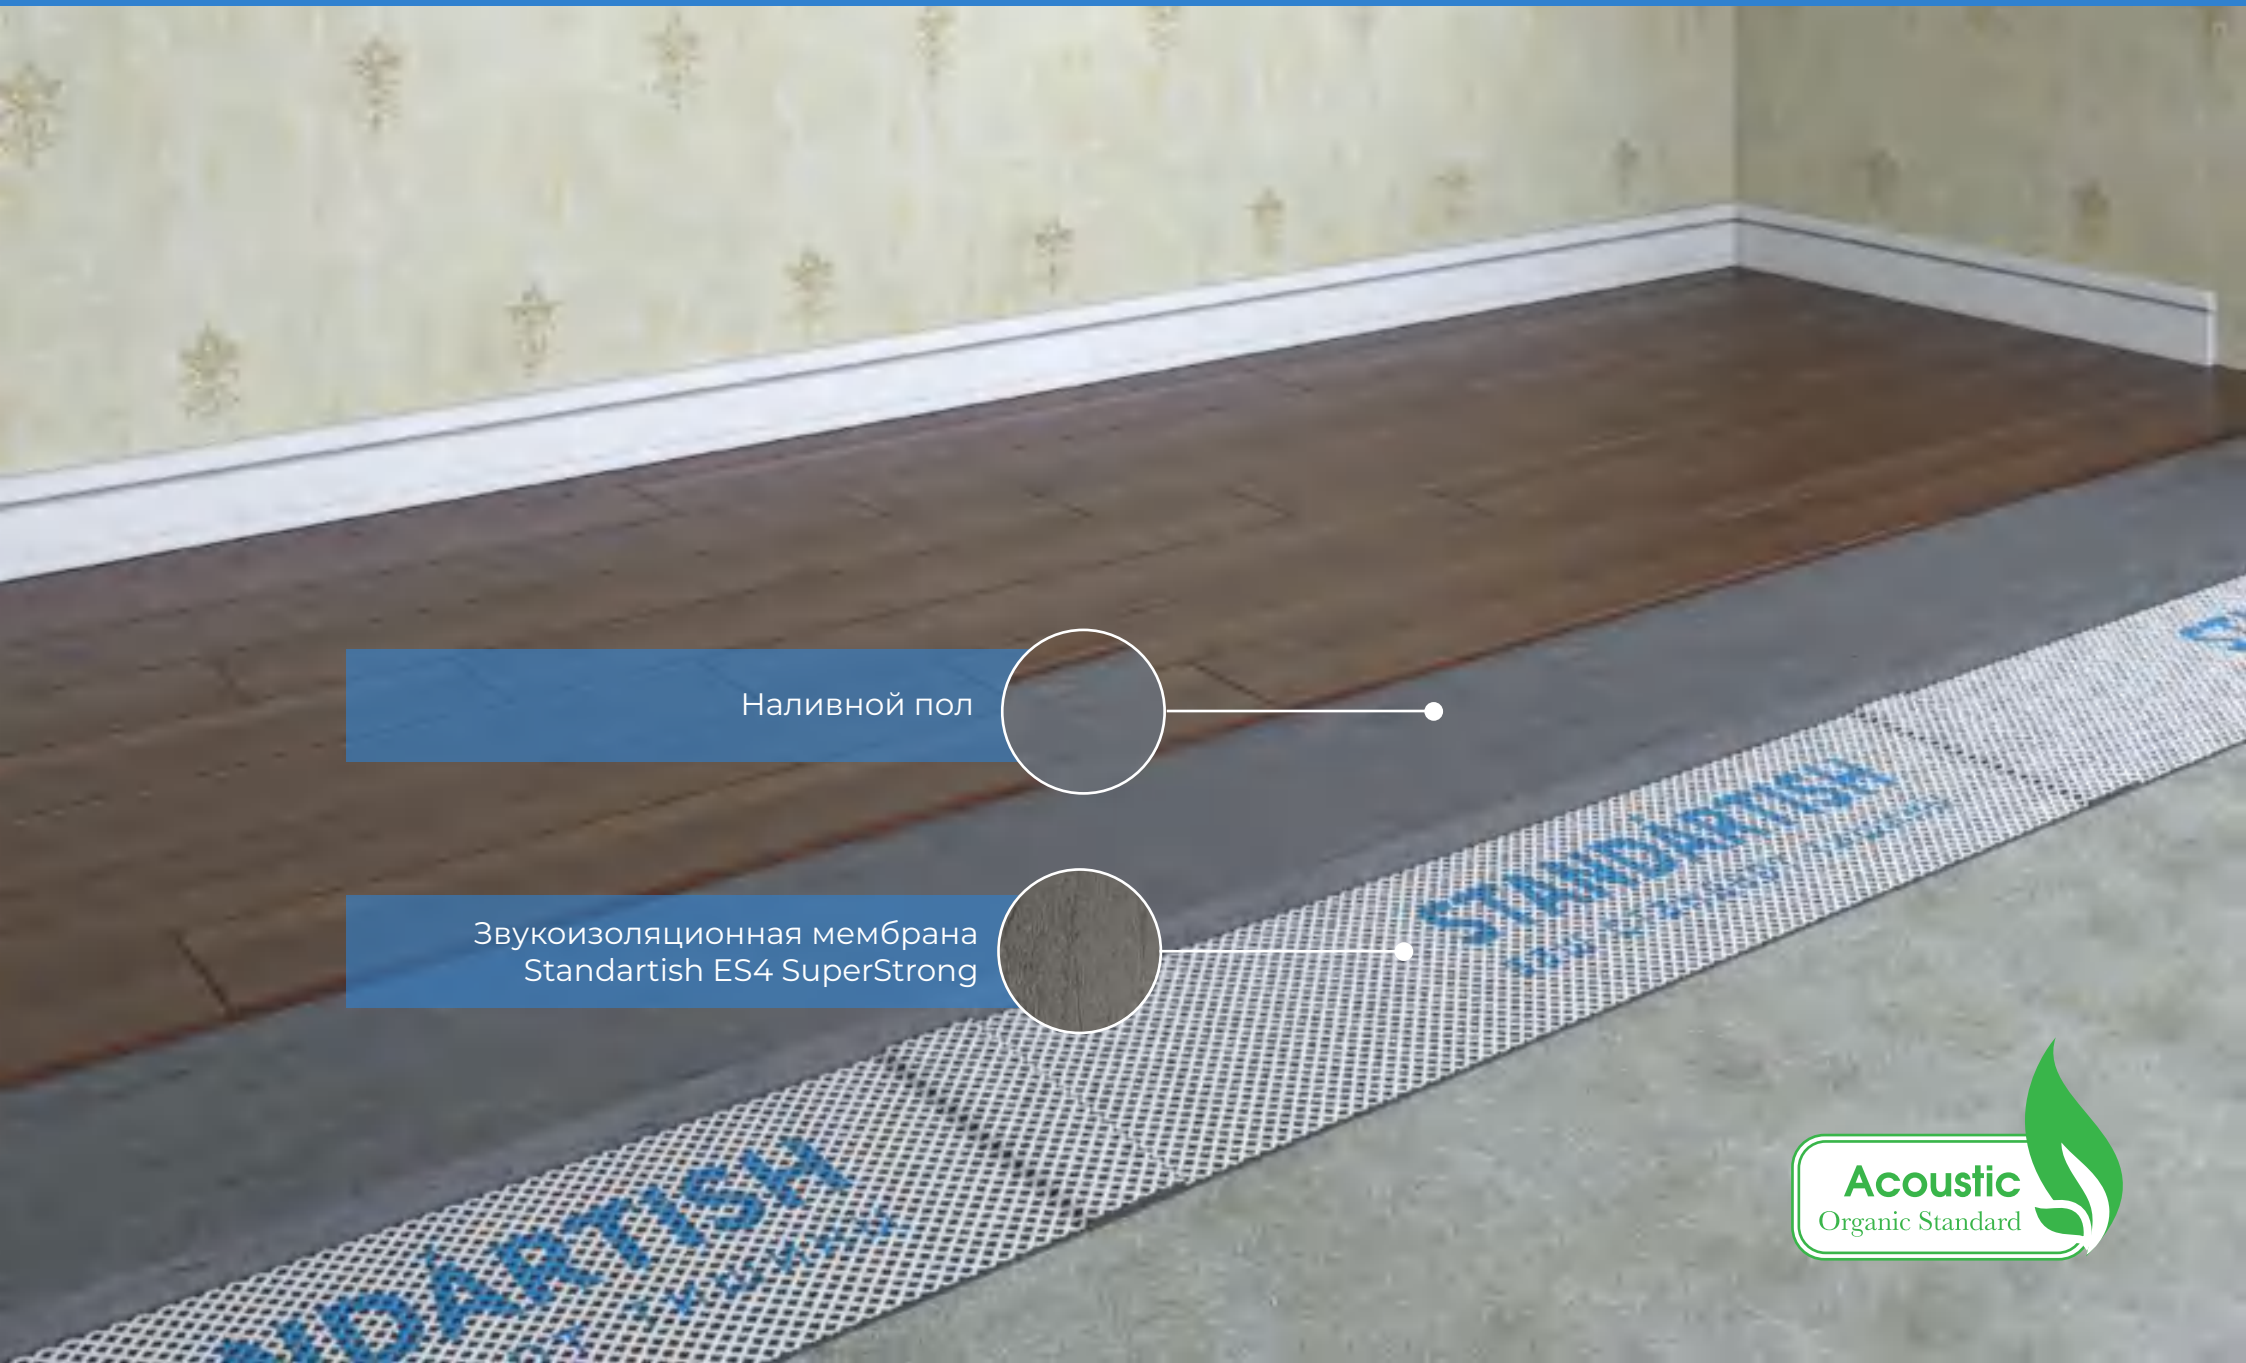

STANDARTISH

ЗВУКОИЗОЛЯЦИЯ ПОЛОВ. СХЕМА 3

Полы	Стандартиш ПЛ-2ФЛ-6	от 6 мм
тип конструкции	наименование	Без учета толщины стяжки

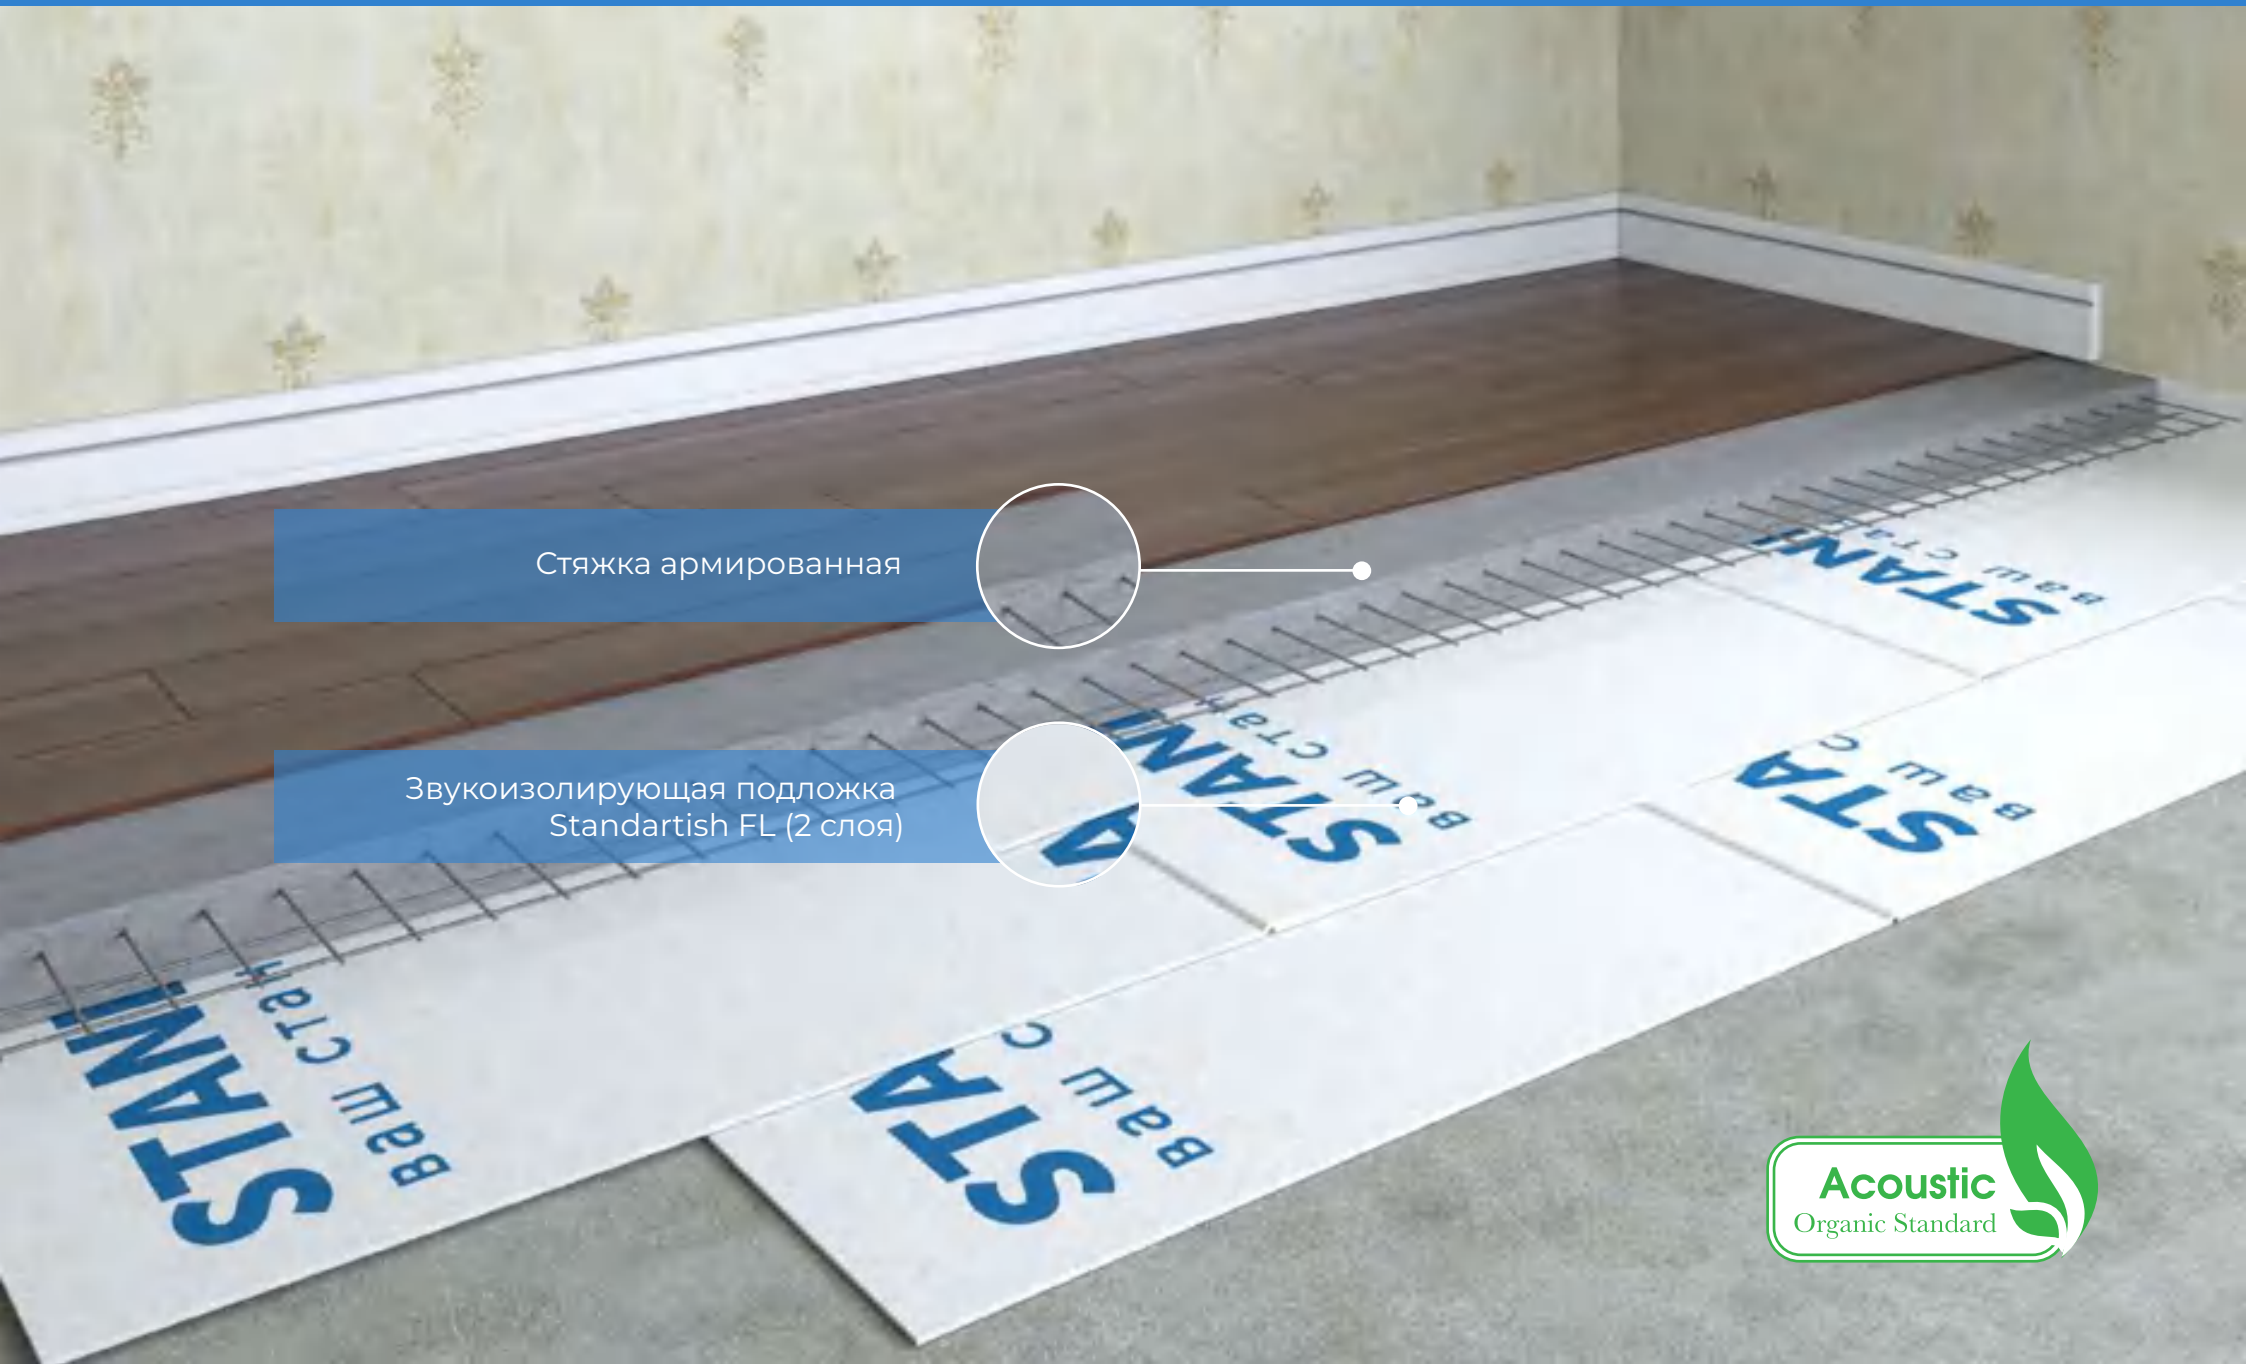

STANDARTISH

ЗВУКОИЗОЛЯЦИЯ ПОЛОВ. СХЕМА 4

Полы	Стандартиш ПЛ-ЕС-ФЛ-7	от 7 мм
тип конструкции	наименование	Без учета толщины стяжки



STANDARTISH

ЗВУКОИЗОЛЯЦИЯ ПОЛОВ. СХЕМА 5

Полы	Стандартиш ПЛ-ЕС-2ФЛ-10	от 10 мм
тип конструкции	наименование	Без учета толщины стяжки




STANDARTISH

ЗВУКОИЗОЛЯЦИЯ ПОЛОВ. СХЕМА 6

Полы
тип конструкции

Стандартиш ПЛ-СТ-18
наименование


от 18 мм
Без учета толщины чистового покрытия

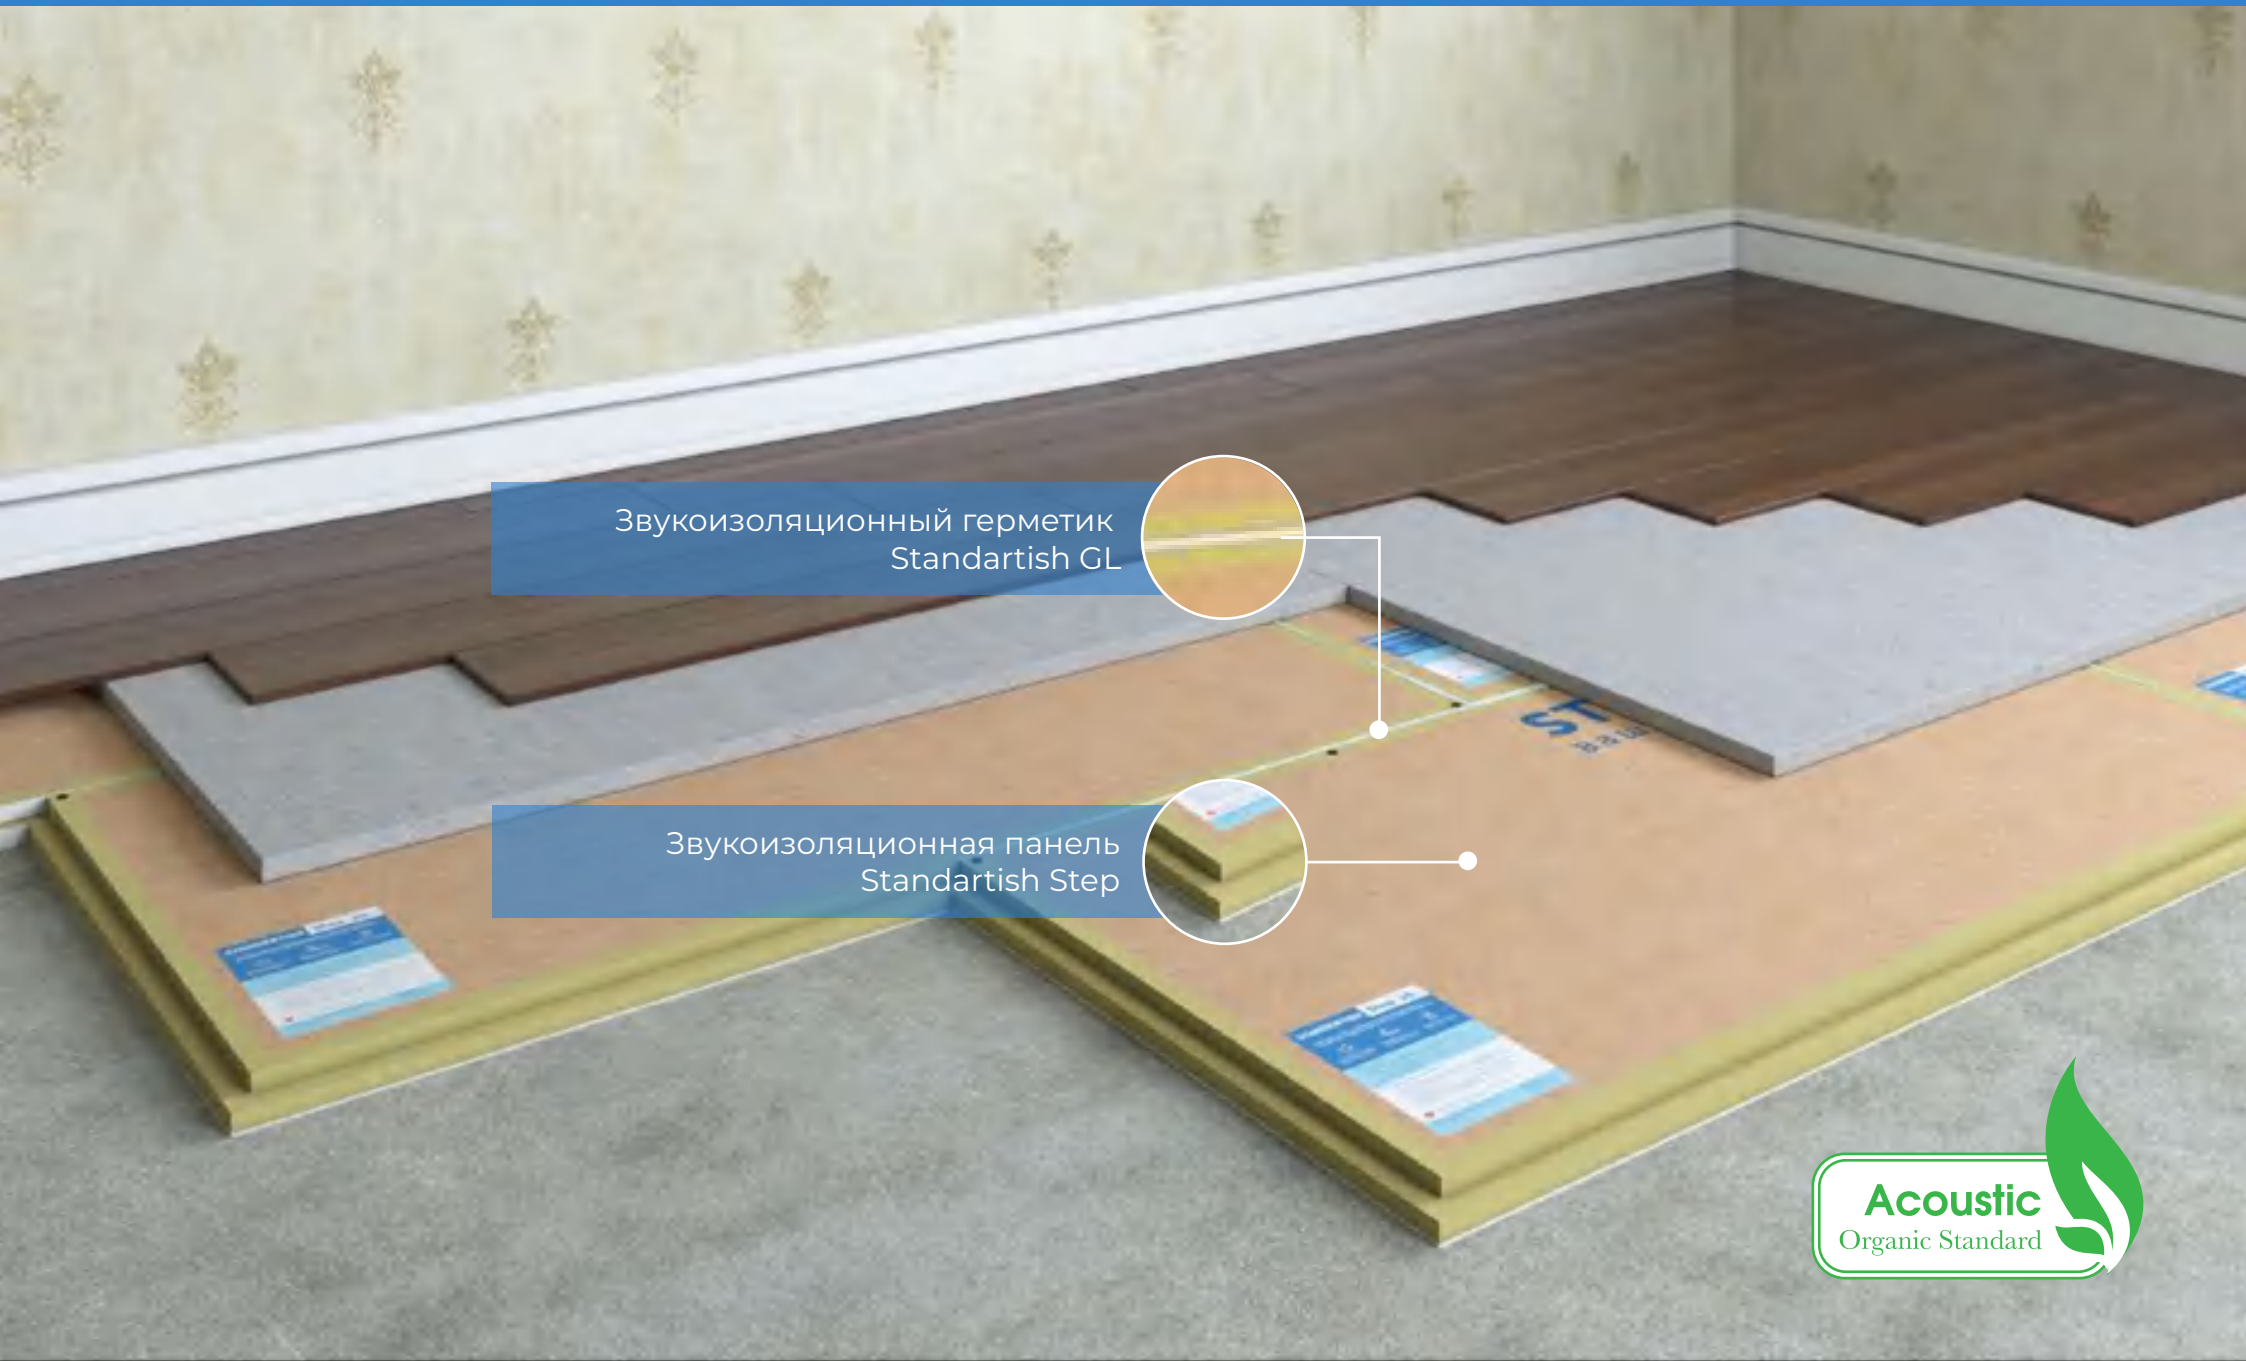

STANDARTISH

ЗВУКОИЗОЛЯЦИЯ ПОЛОВ. СХЕМА 7

Полы	Стандартиш ПЛ-ЕС-СТ-32	от 32 мм
тип конструкции	наименование	Без учета толщины чистового покрытия

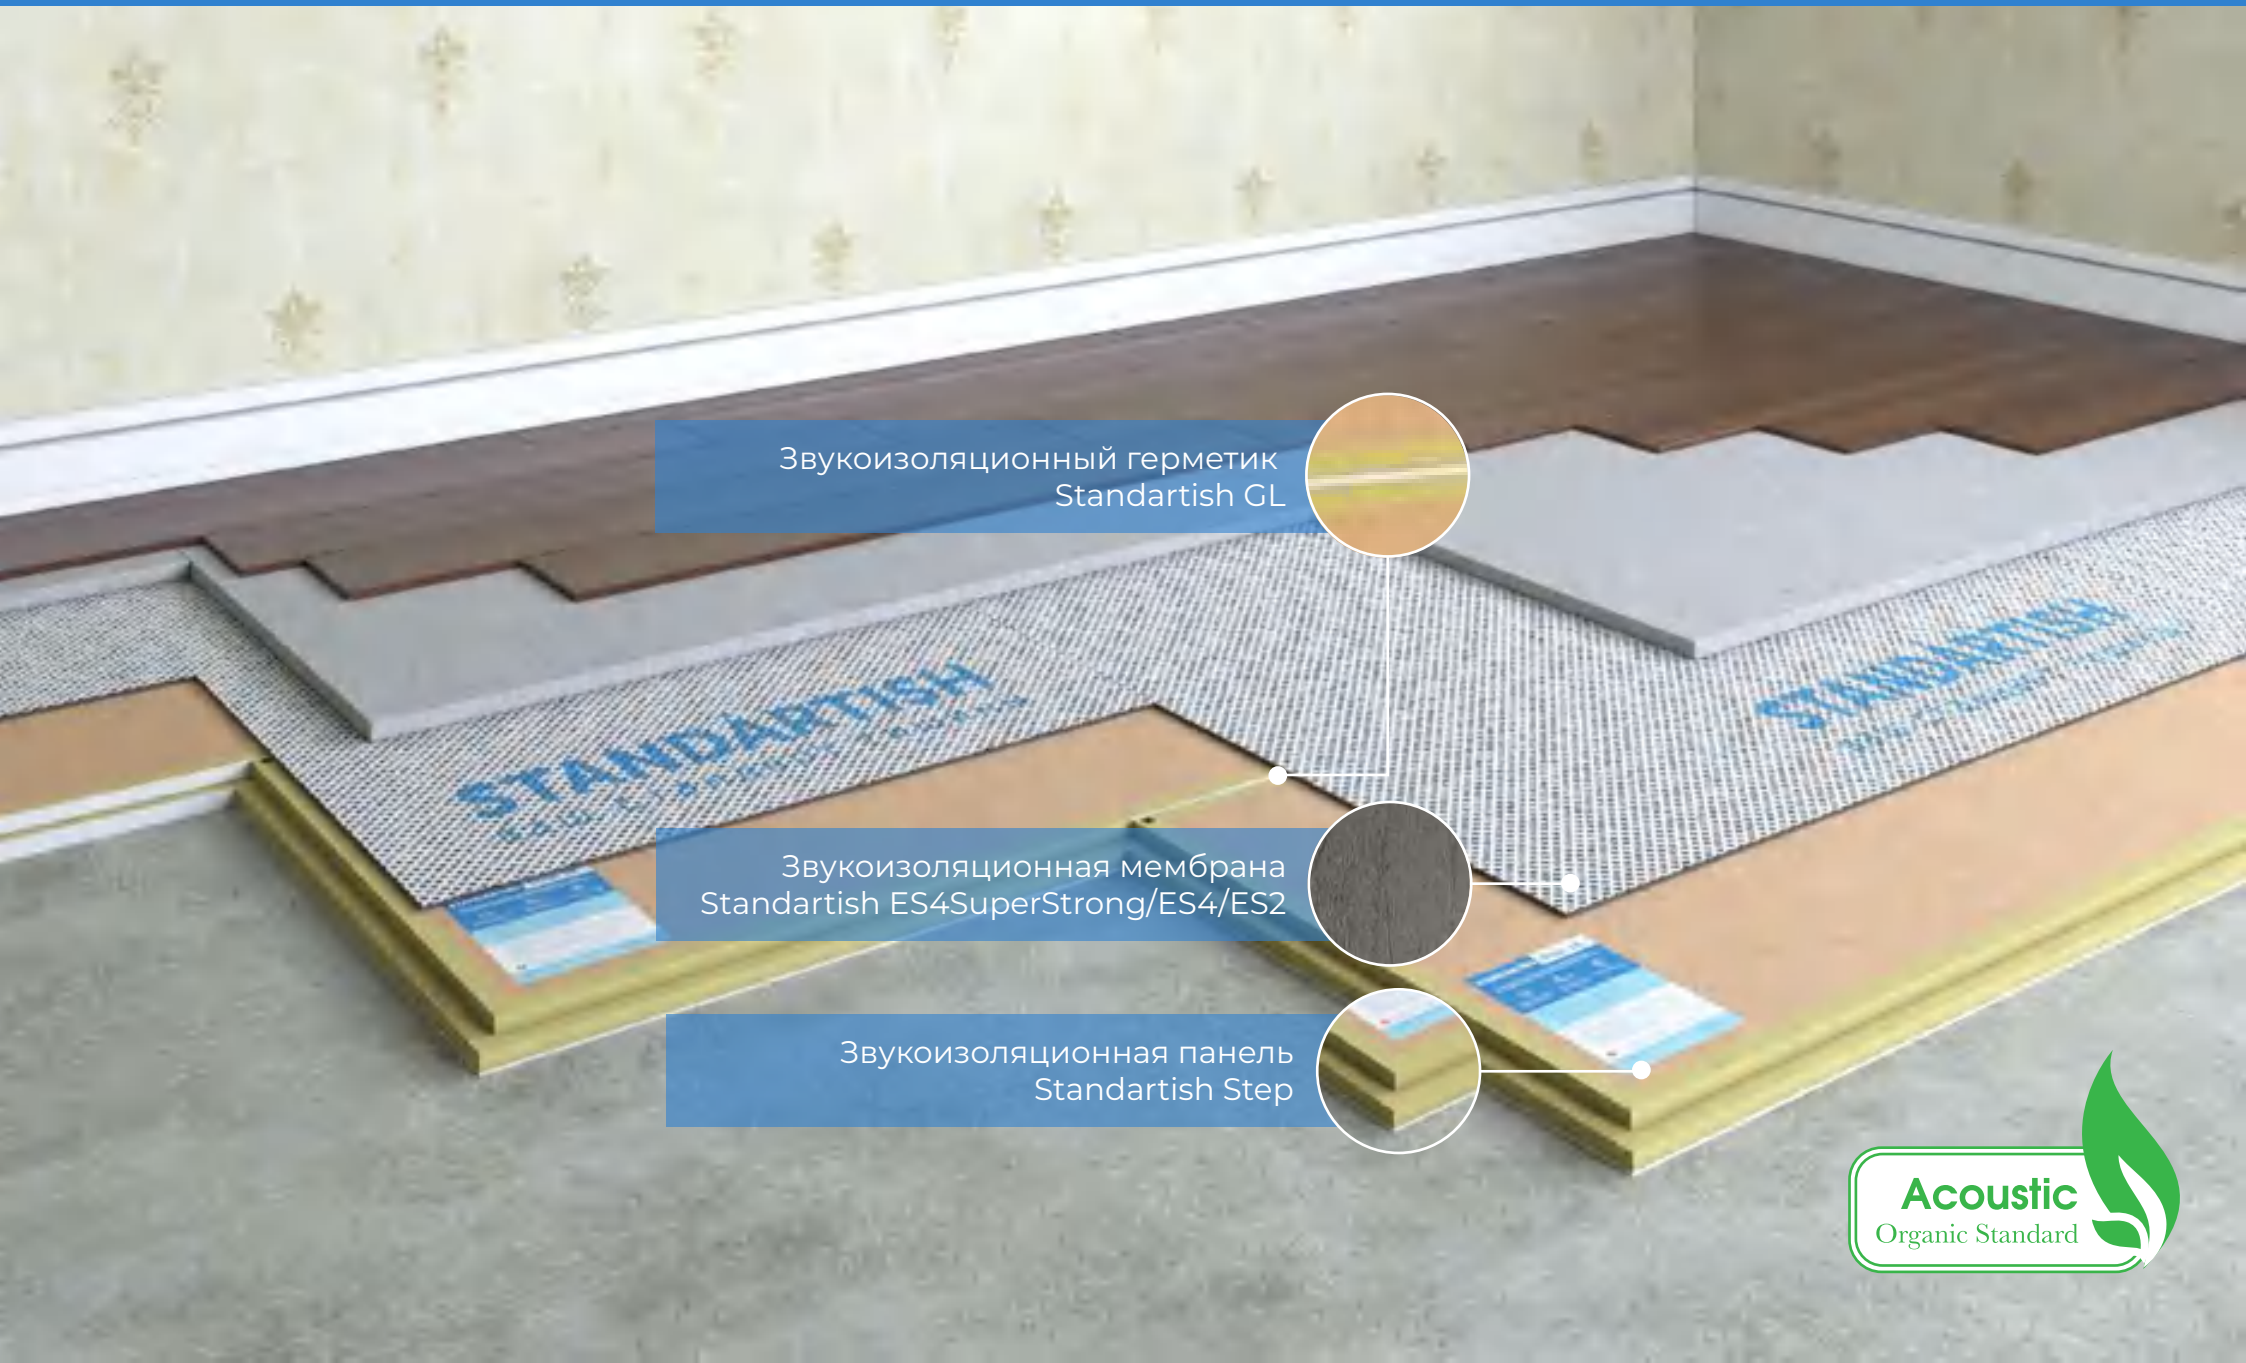

STANDARTISH


ЗВУКОИЗОЛЯЦИЯ ПЕРЕГОРОДОК

СХЕМА 1	Стандартиш ПГ-ЕС-108
СХЕМА 2	Стандартиш ПГ-ЕС-160
СХЕМА 3	Стандартиш ПГ-Б-108
СХЕМА 4	Стандартиш ПГ-Б-160
СХЕМА 5	Стандартиш ПГ-ЕС-Б-112
СХЕМА 6	Стандартиш ПГ-ЕС-Б-164
СХЕМА 7	Стандартиш ПГ-ДП-100
СХЕМА 8	Стандартиш ПГ-ДП-152
СХЕМА 9	Стандартиш ПГ-ДП-140
СХЕМА 10	Стандартиш ПГ-ДП-148

STANDARTISH

ЗВУКОИЗОЛЯЦИЯ ПЕРЕГОРОДОК. СХЕМА 1


Перегородки	Стандартиш ПГ-ЕС-108	от 108 мм
тип конструкции	наименование	толщина конструкции

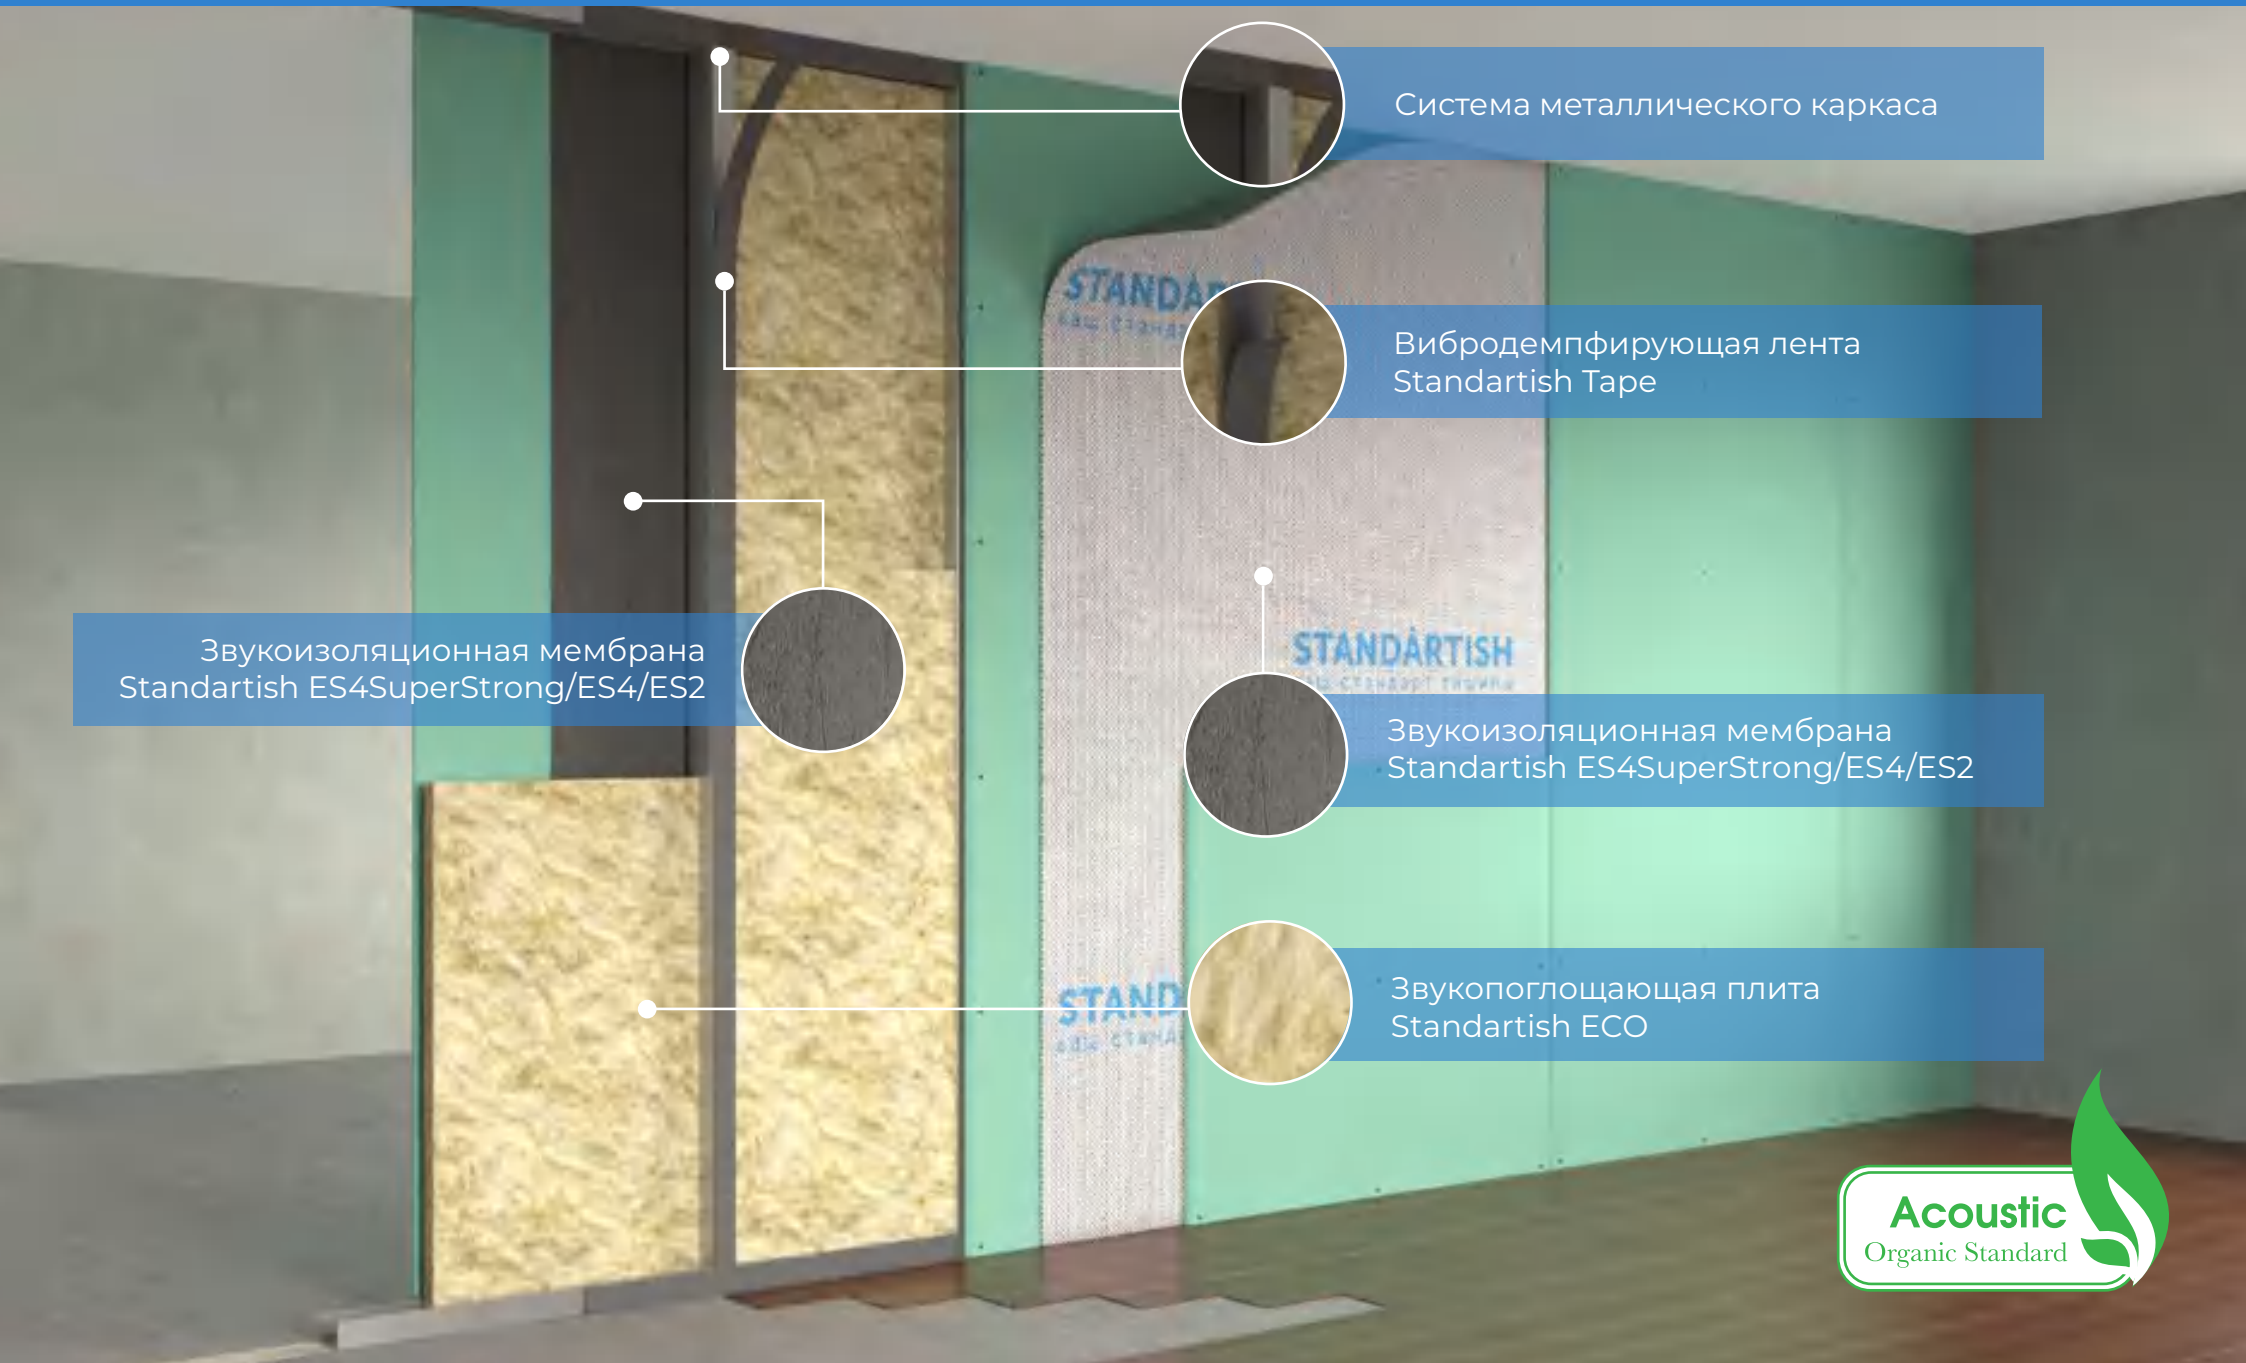

STANDARTISH

ЗВУКОИЗОЛЯЦИЯ ПЕРЕГОРОДОК. СХЕМА 2

Перегородки	Стандартиш ПГ-ЕС-160	от 160 мм
тип конструкции	наименование	толщина конструкции

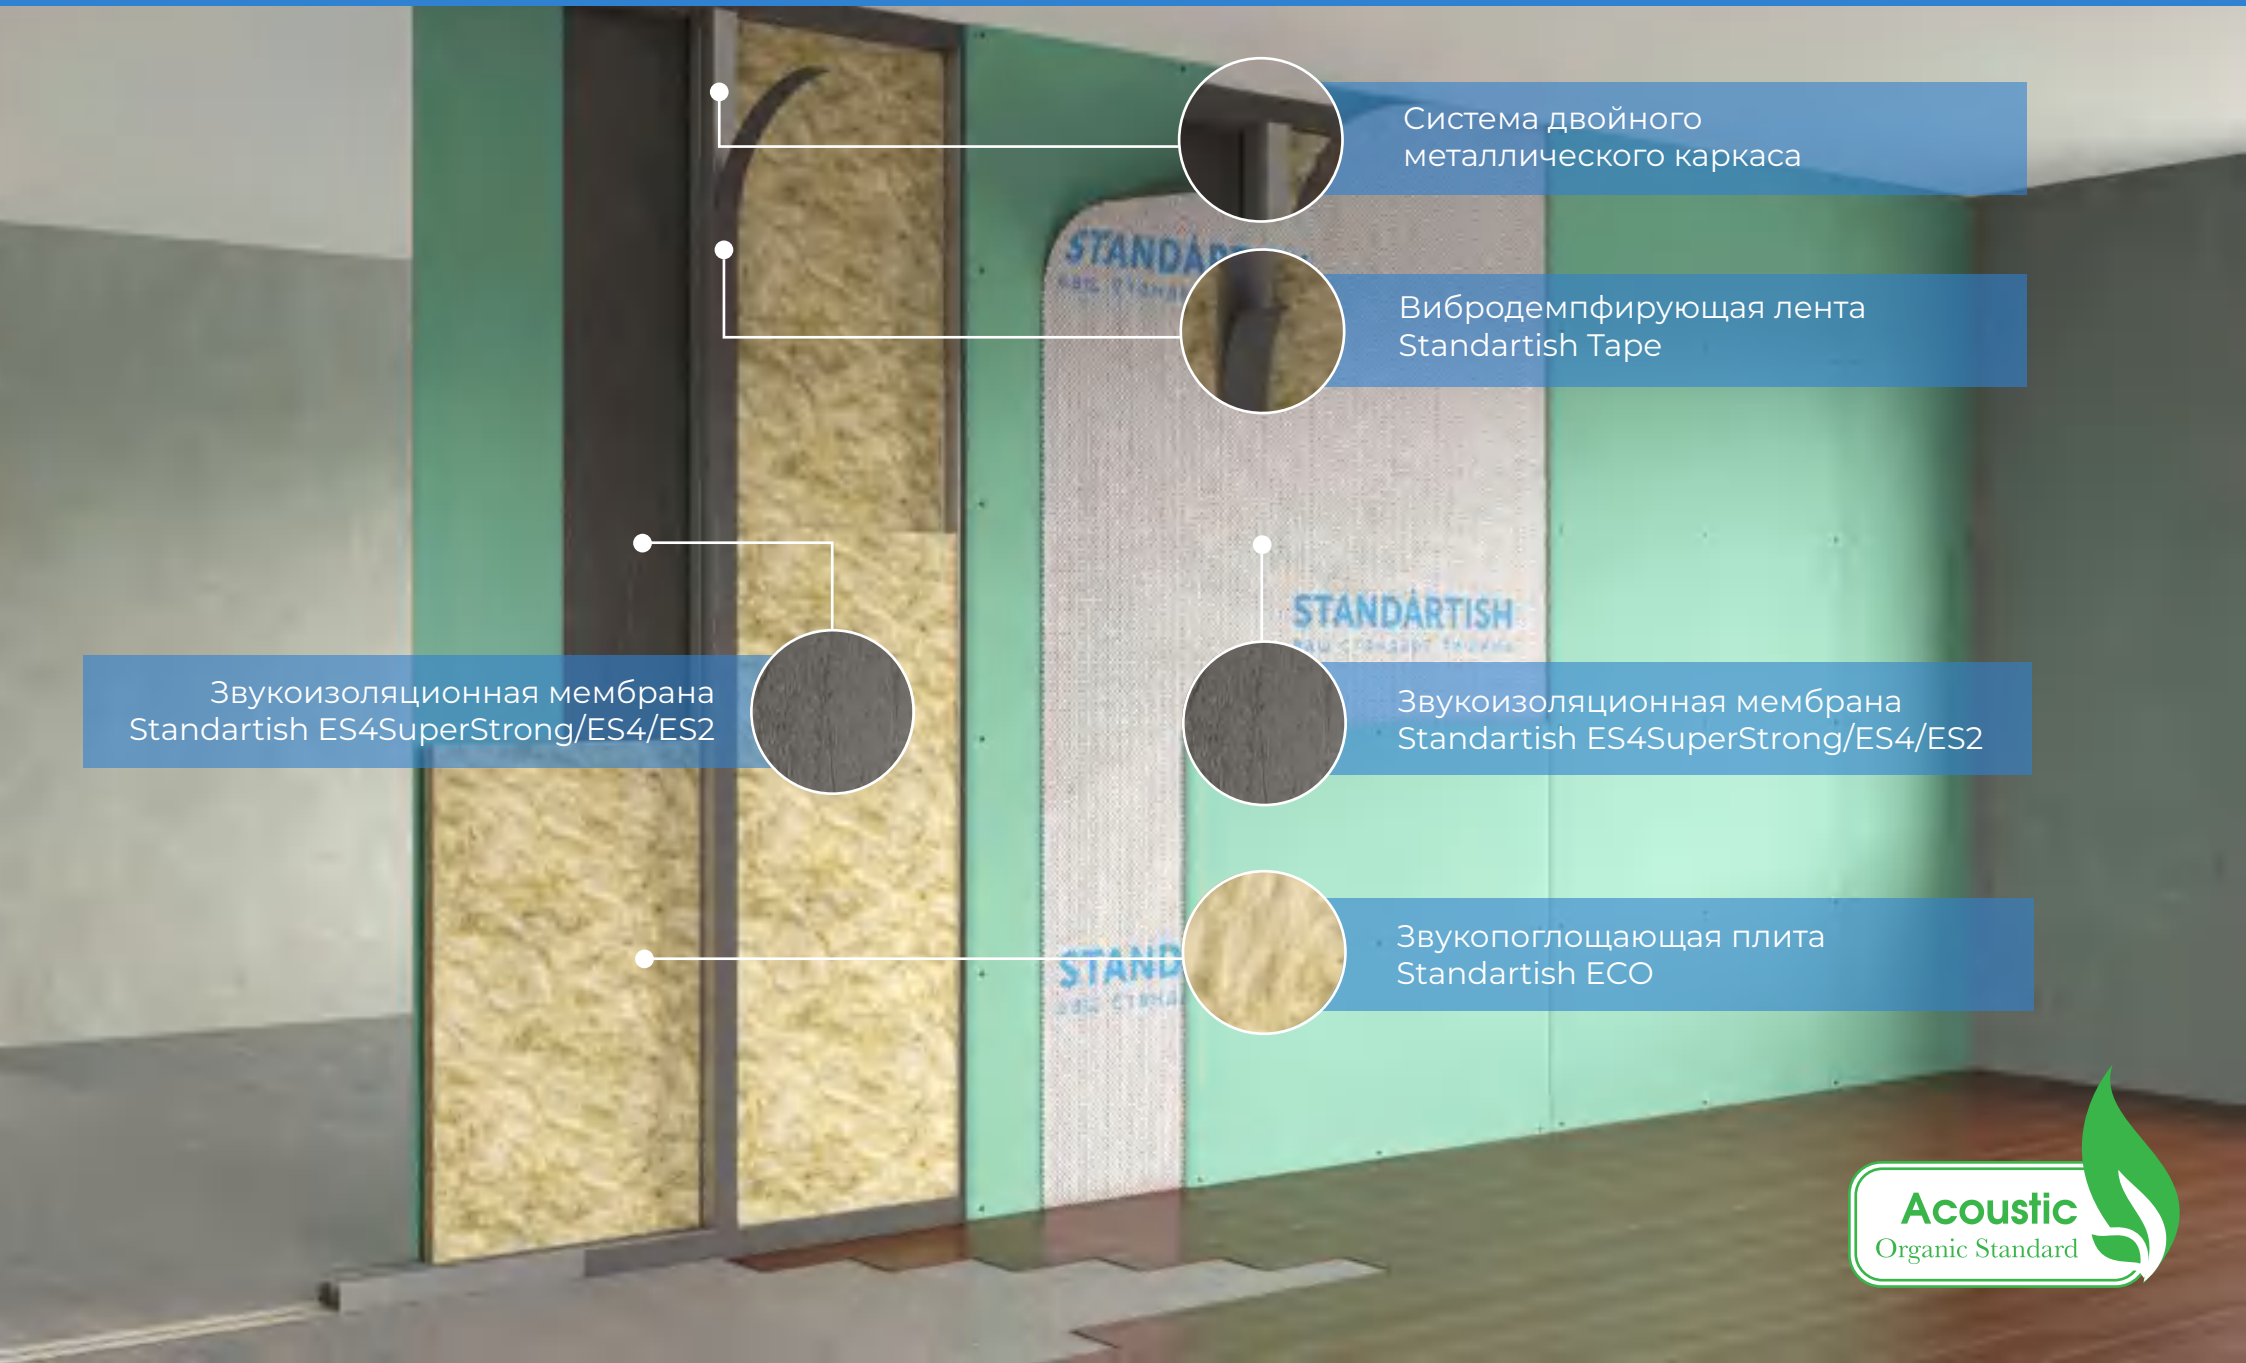

STANDARTISH

ЗВУКОИЗОЛЯЦИЯ ПЕРЕГОРОДОК. СХЕМА 3

Перегородки	Стандартиш ПГ-Б-108	от 108 мм
тип конструкции	наименование	толщина конструкции




Acoustic
Organic Standard

STANDARTISH

ЗВУКОИЗОЛЯЦИЯ ПЕРЕГОРОДОК. СХЕМА 4

Перегородки	Стандартиш ПГ-Б-160	от 160 мм
тип конструкции	наименование	толщина конструкции

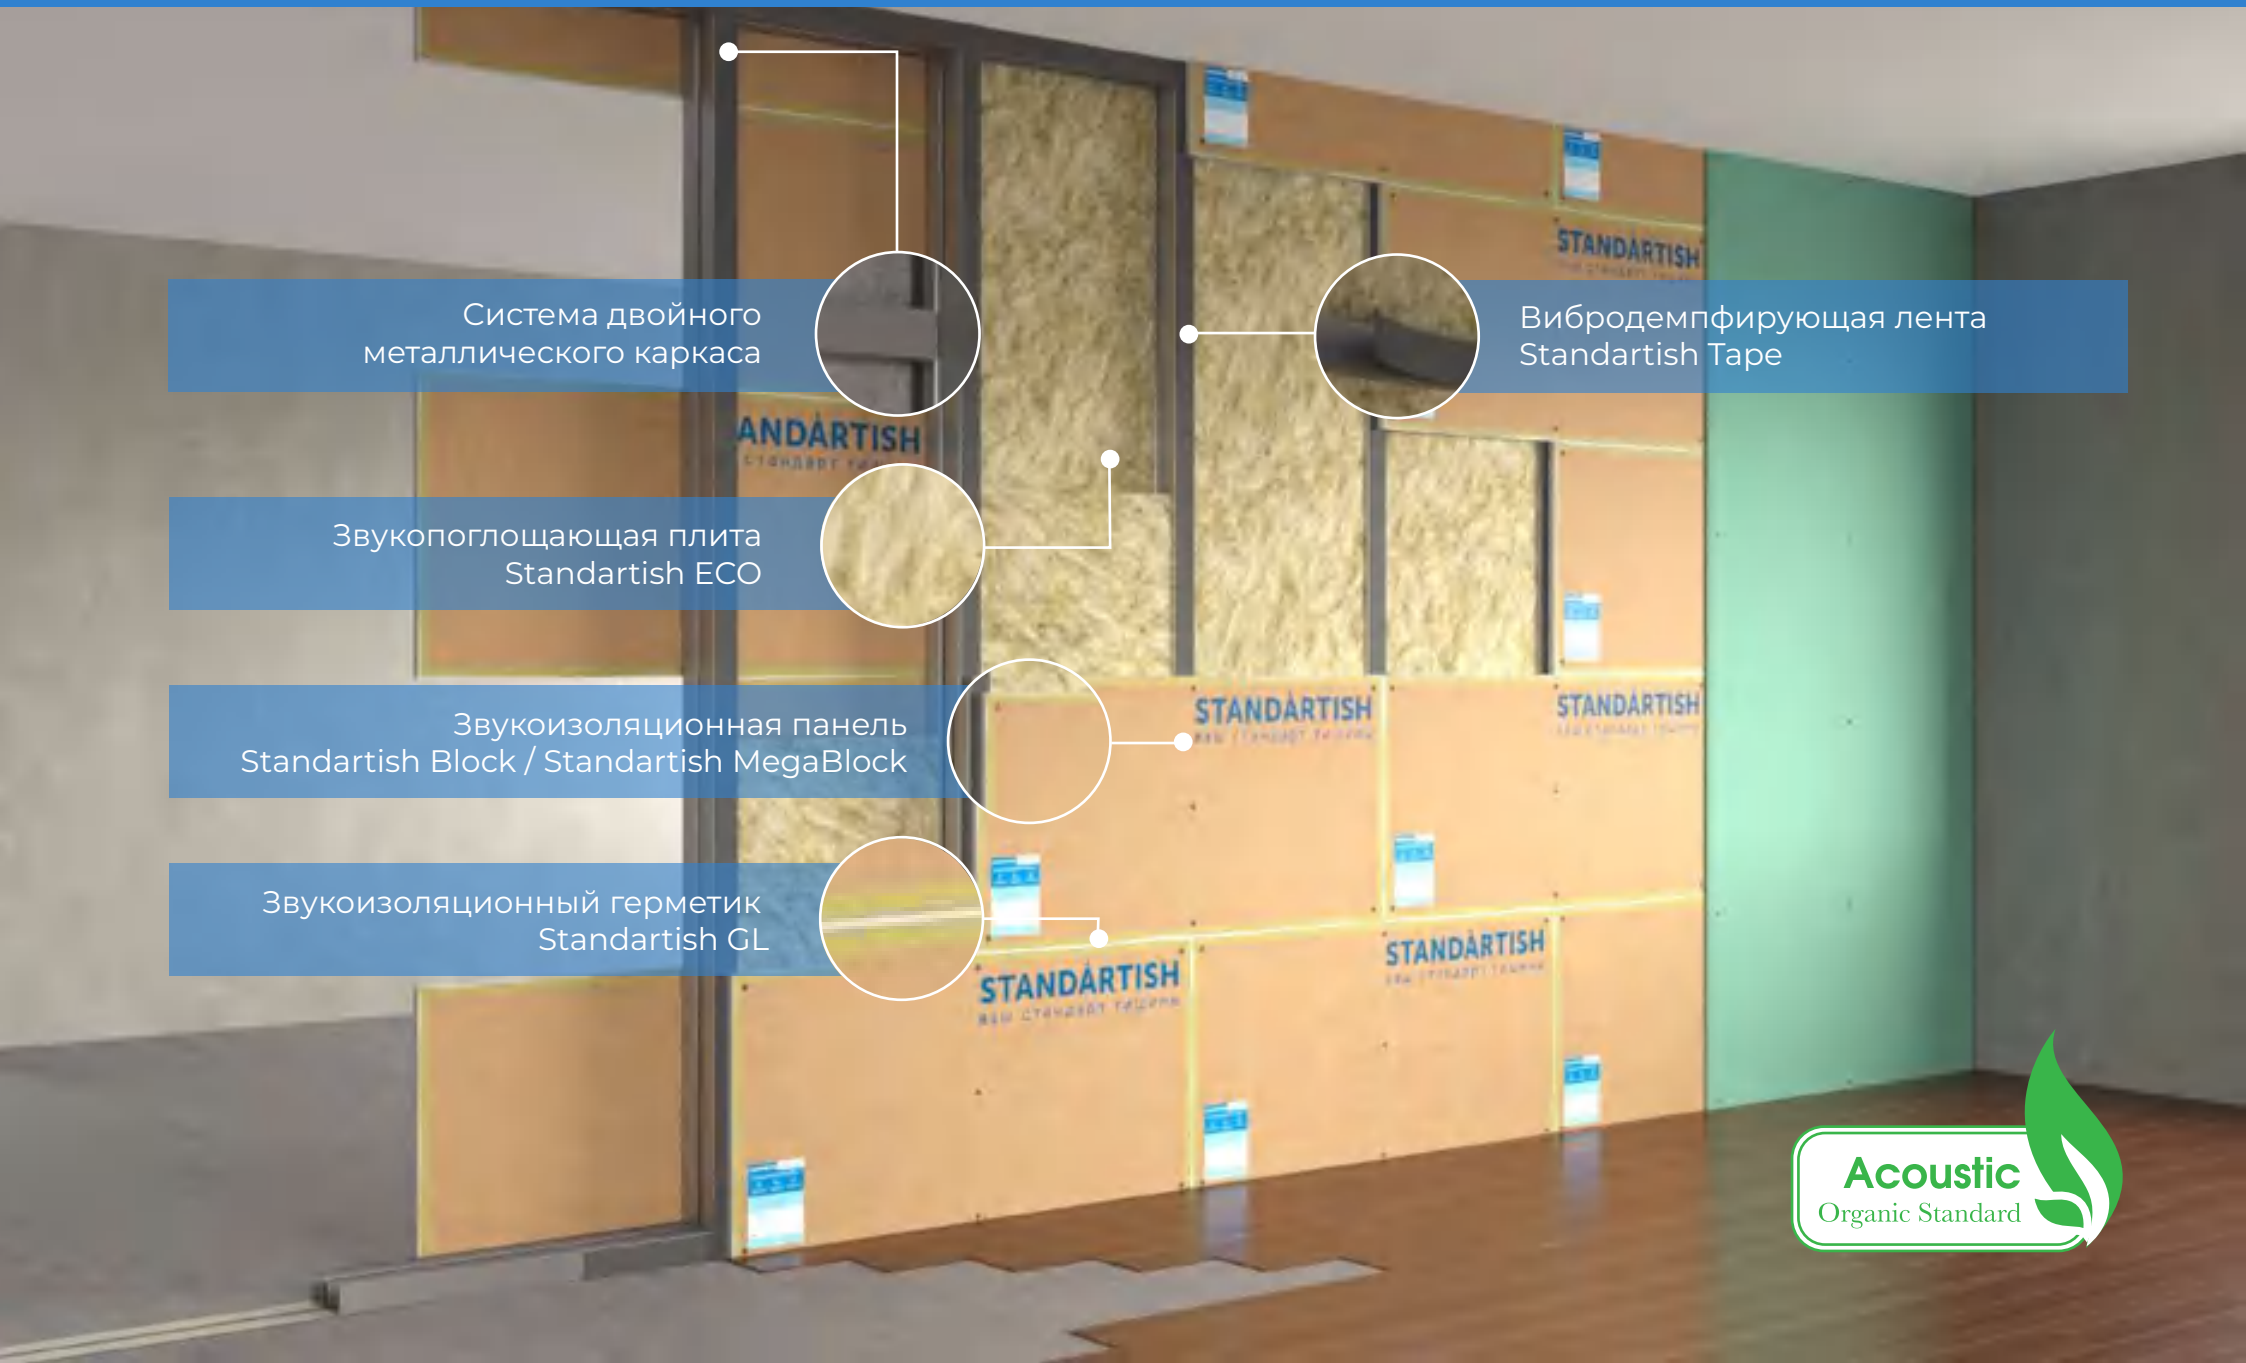

STANDARTISH

ЗВУКОИЗОЛЯЦИЯ ПЕРЕГОРОДОК. СХЕМА 5

Перегородки	Стандартиш ПГ-ЕС-Б-112	от 112 мм
тип конструкции	наименование	толщина конструкции



STANDARTISH

ЗВУКОИЗОЛЯЦИЯ ПЕРЕГОРОДОК. СХЕМА 6


Перегородки	Стандартиш ПГ-ЕС-Б-164	от 164 мм
тип конструкции	наименование	толщина конструкции



STANDARTISH

ЗВУКОИЗОЛЯЦИЯ ПЕРЕГОРОДОК. СХЕМА 7
для влажных помещений


Перегородки	Стандартиш ПГ-ДП-100	от 100 мм
тип конструкции	наименование	толщина конструкции

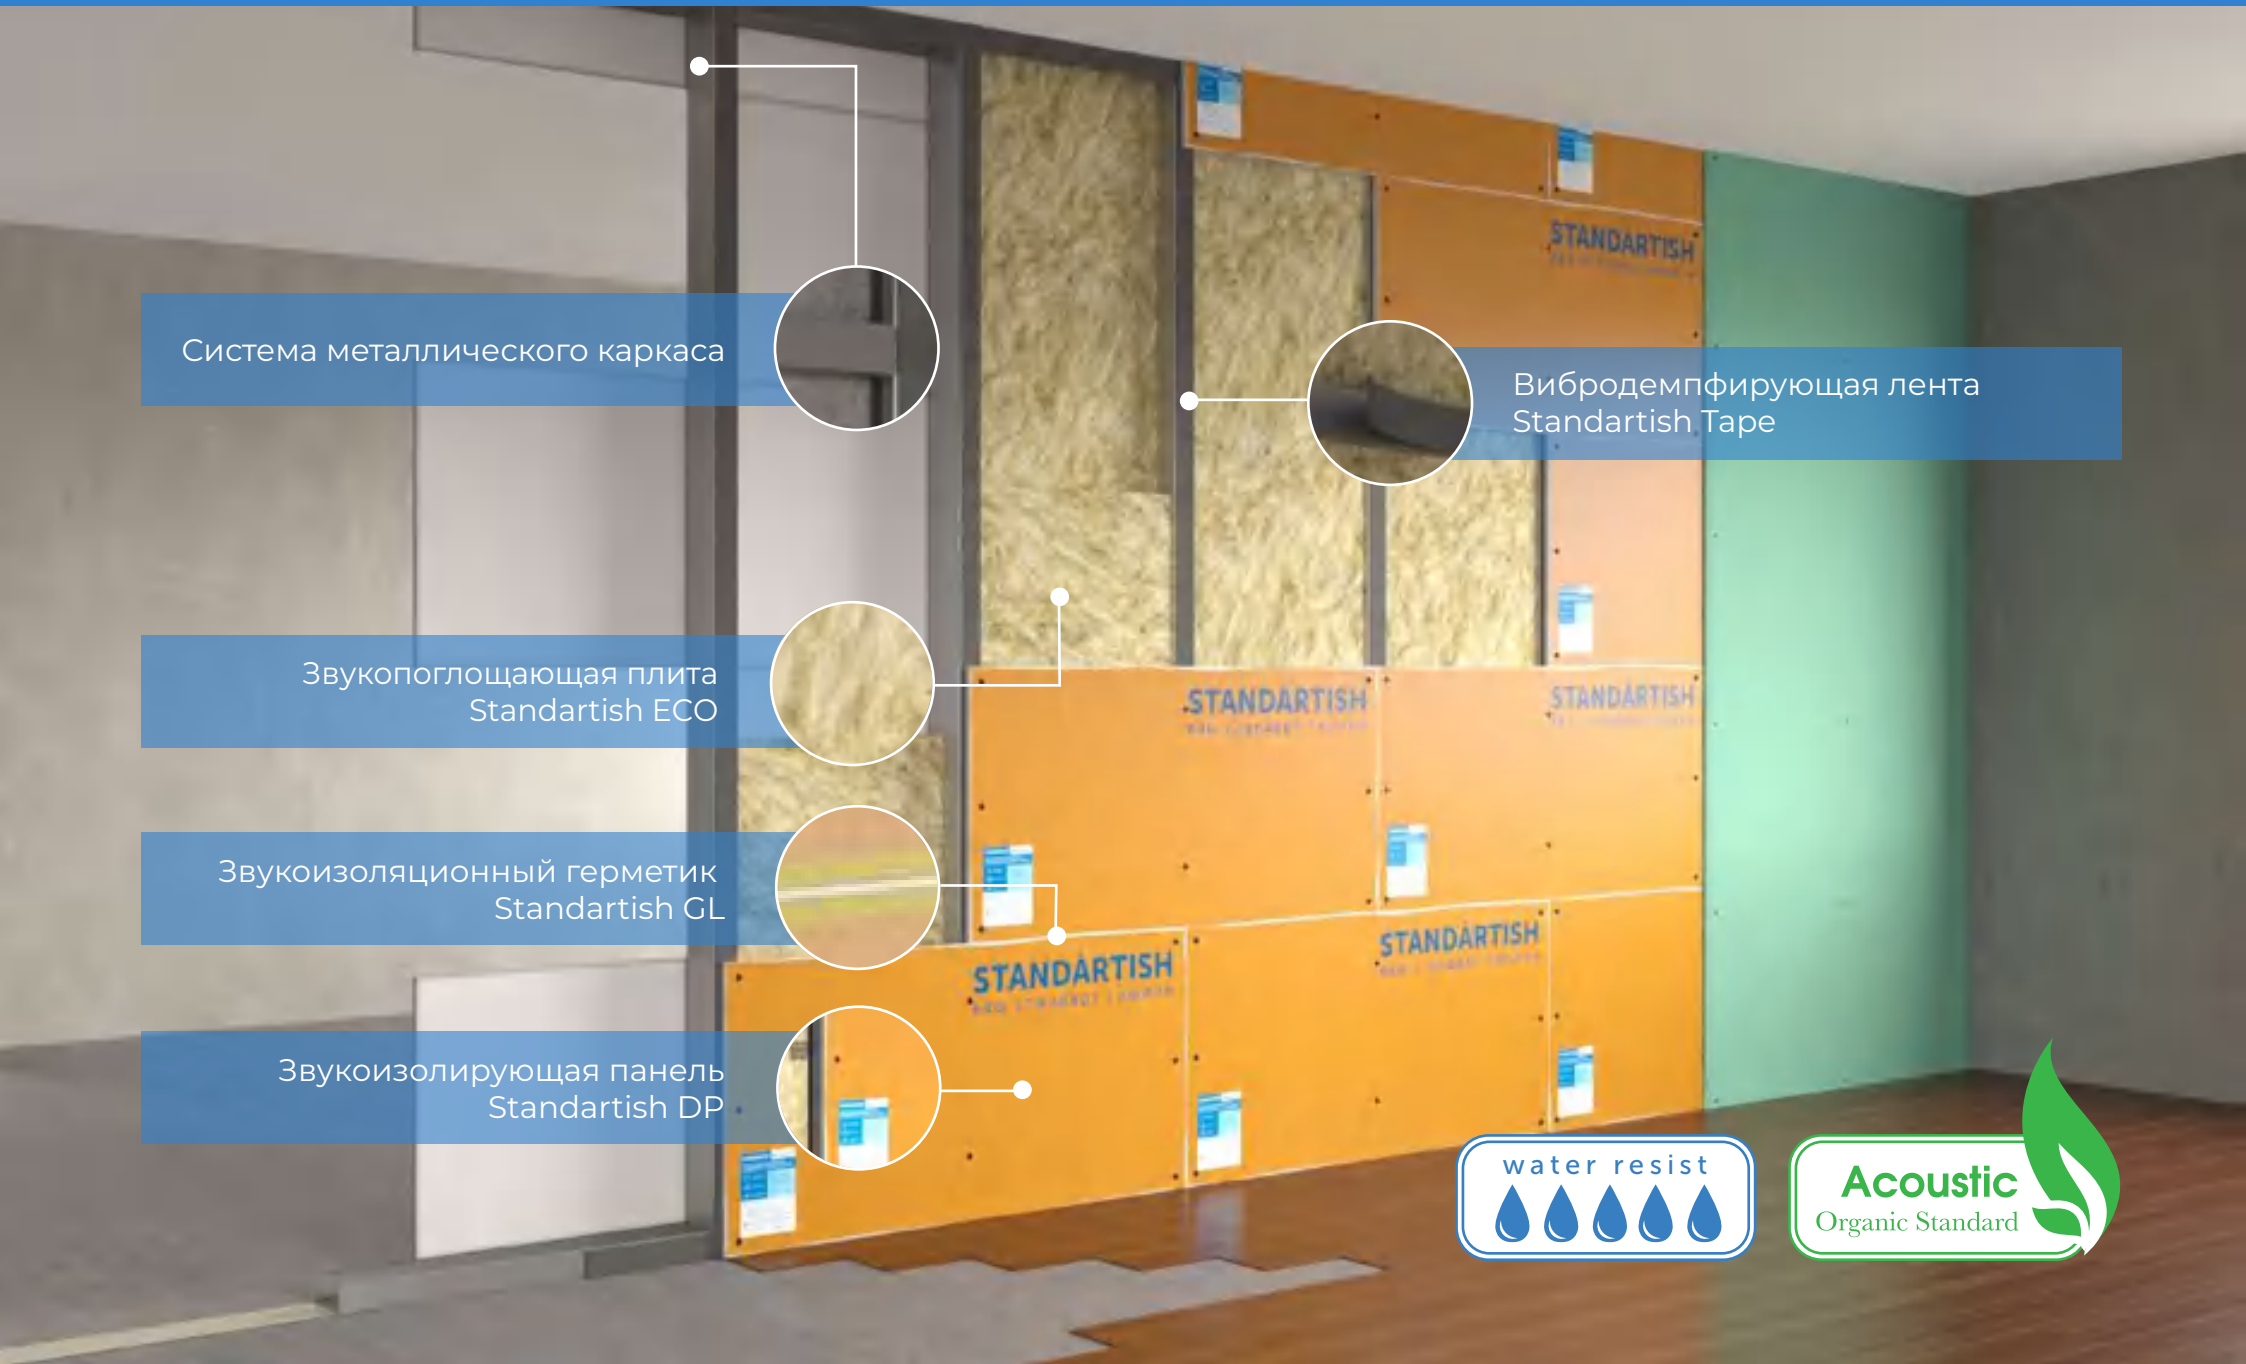

STANDARTISH

ЗВУКОИЗОЛЯЦИЯ ПЕРЕГОРОДОК. СХЕМА 8
для влажных помещений


Перегородки	Стандартиш ПГ-ДП-152	от 152 мм
тип конструкции	наименование	толщина конструкции

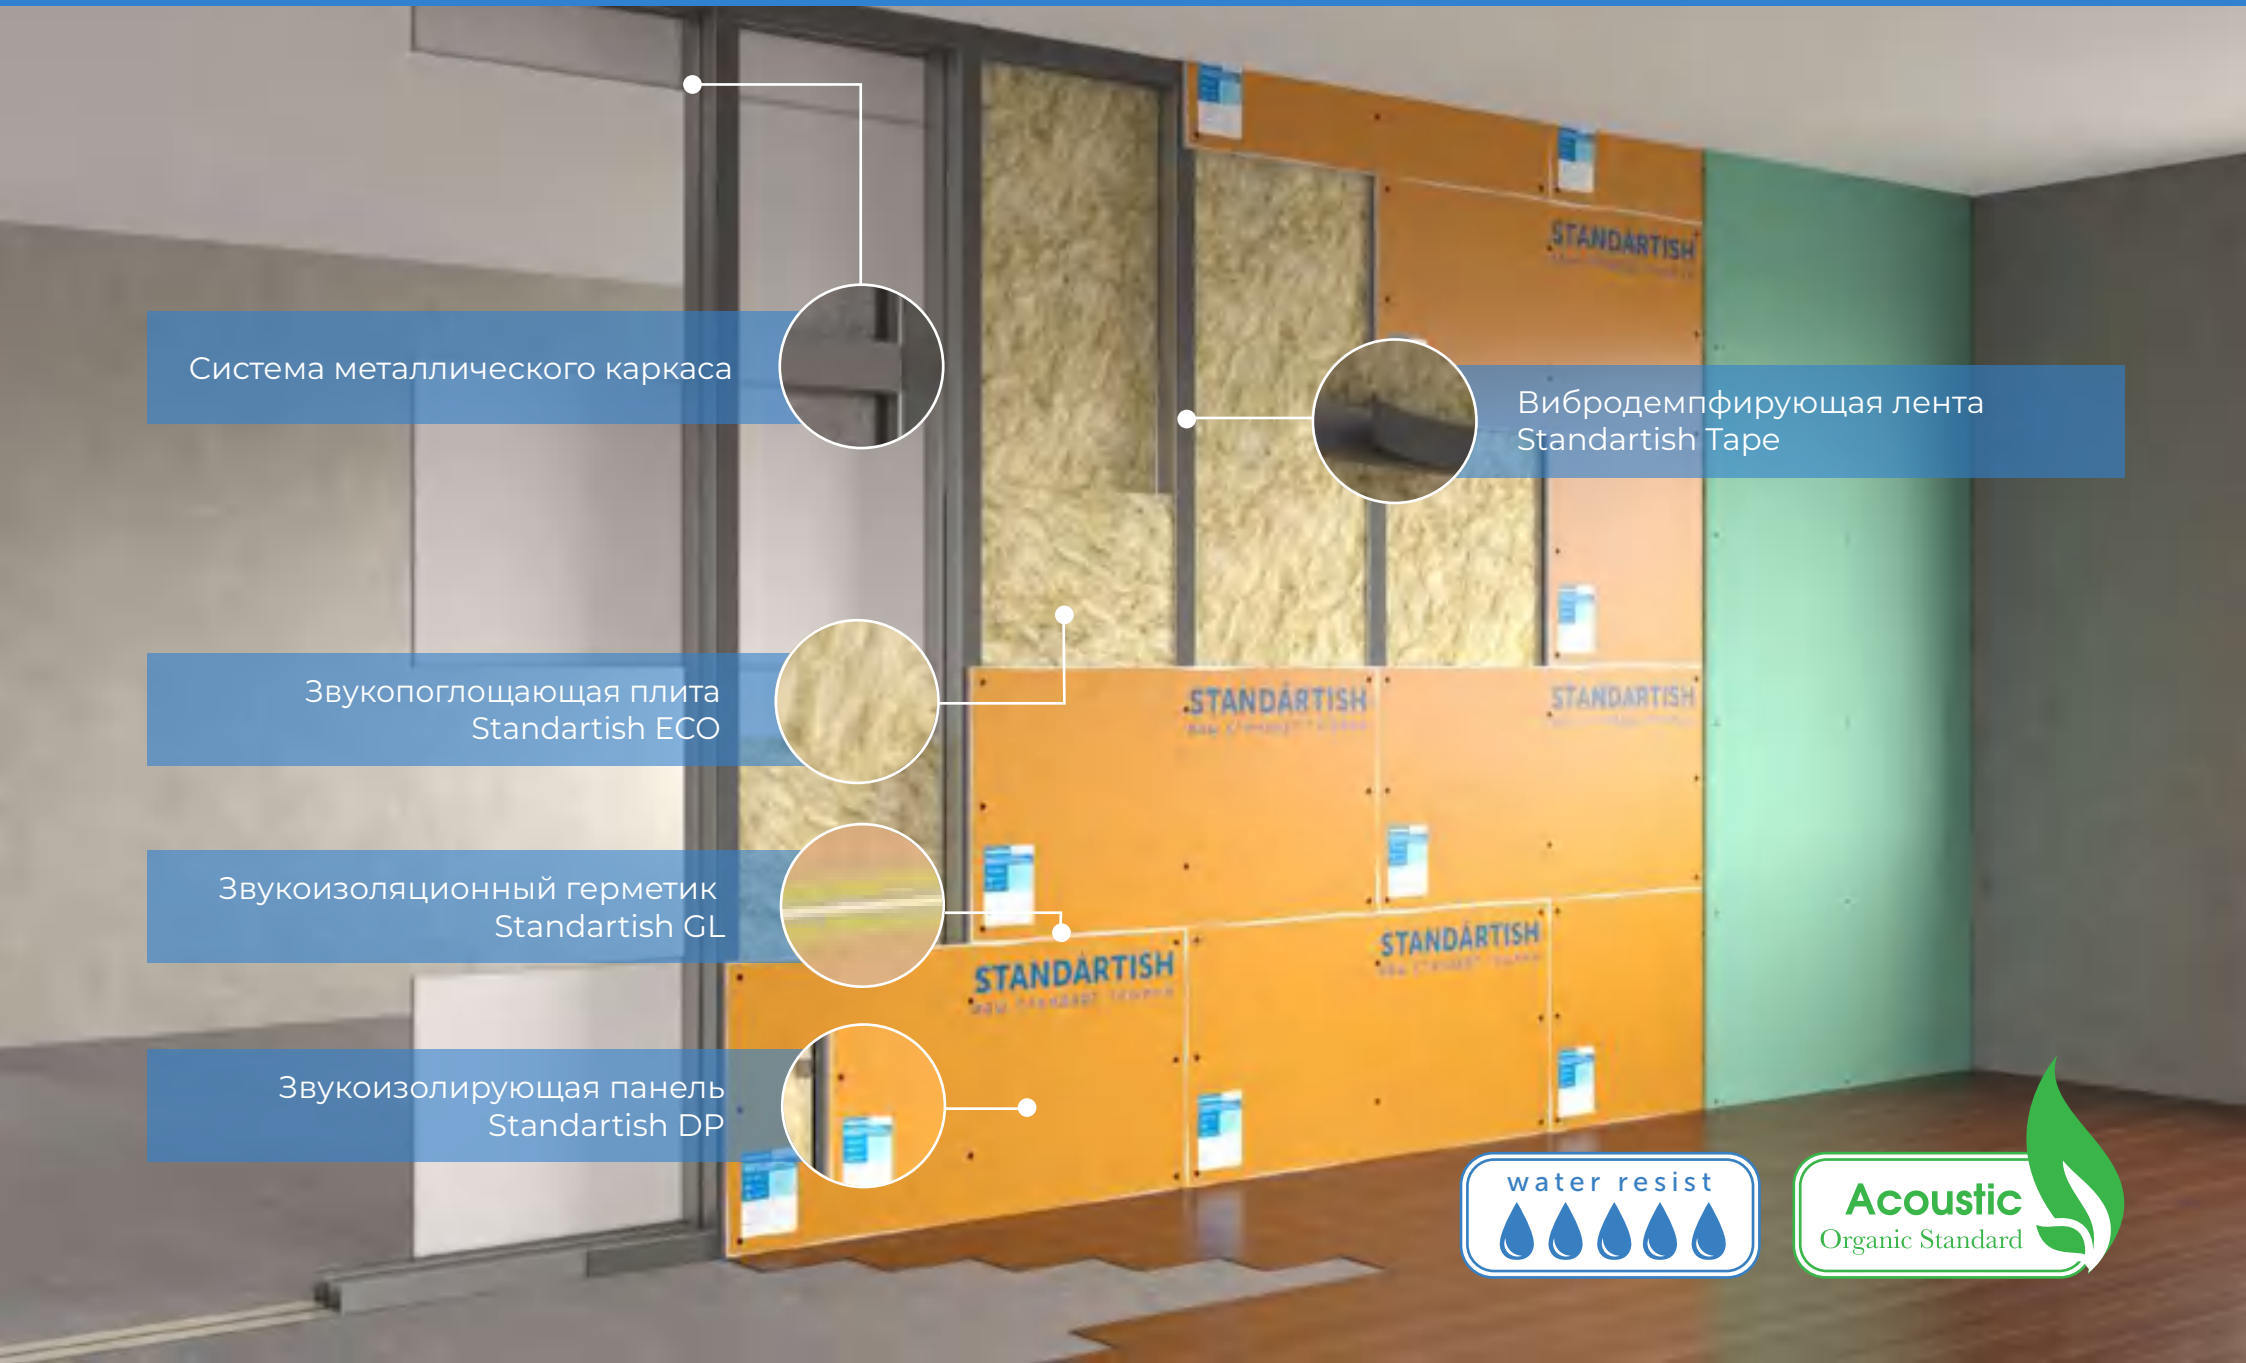

STANDARTISH

ЗВУКОИЗОЛЯЦИЯ ПЕРЕГОРОДОК. СХЕМА 9

Перегородки	Стандартиш ПГ-ДП-140	от 140 мм
тип конструкции	наименование	При толщине газобетона 80мм

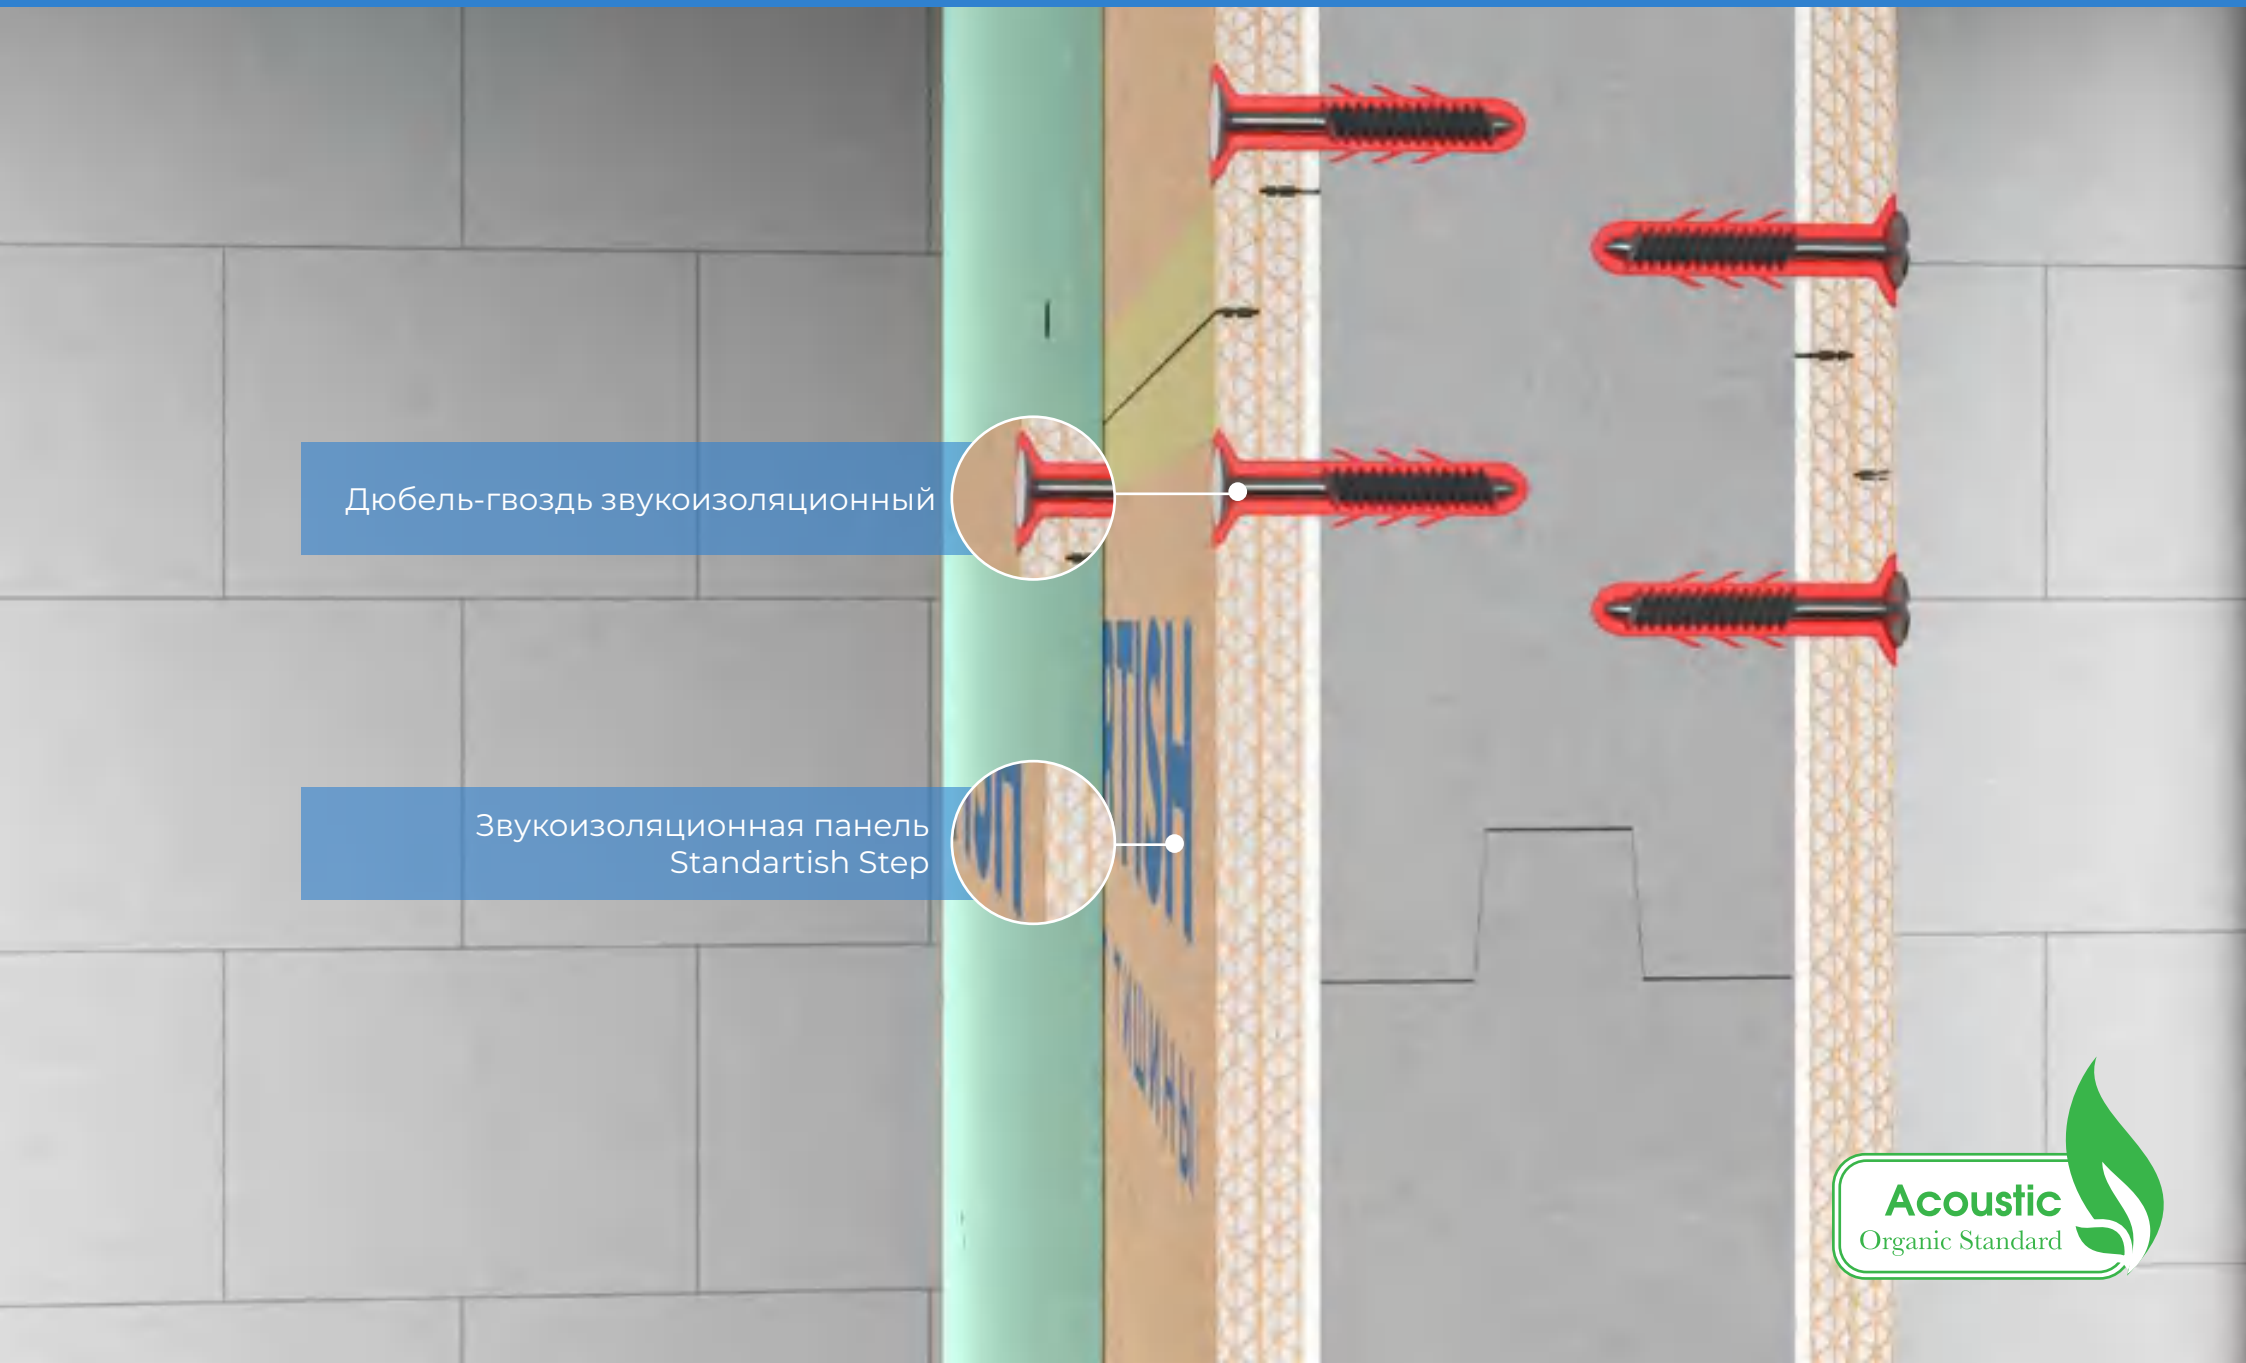


Acoustic
Organic Standard

STANDARTISH

ЗВУКОИЗОЛЯЦИЯ ПЕРЕГОРОДОК. СХЕМА 10

Перегородки	Стандартиш ПГ-ДП-148	от 148 мм
тип конструкции	наименование	При толщине газобетона 80мм

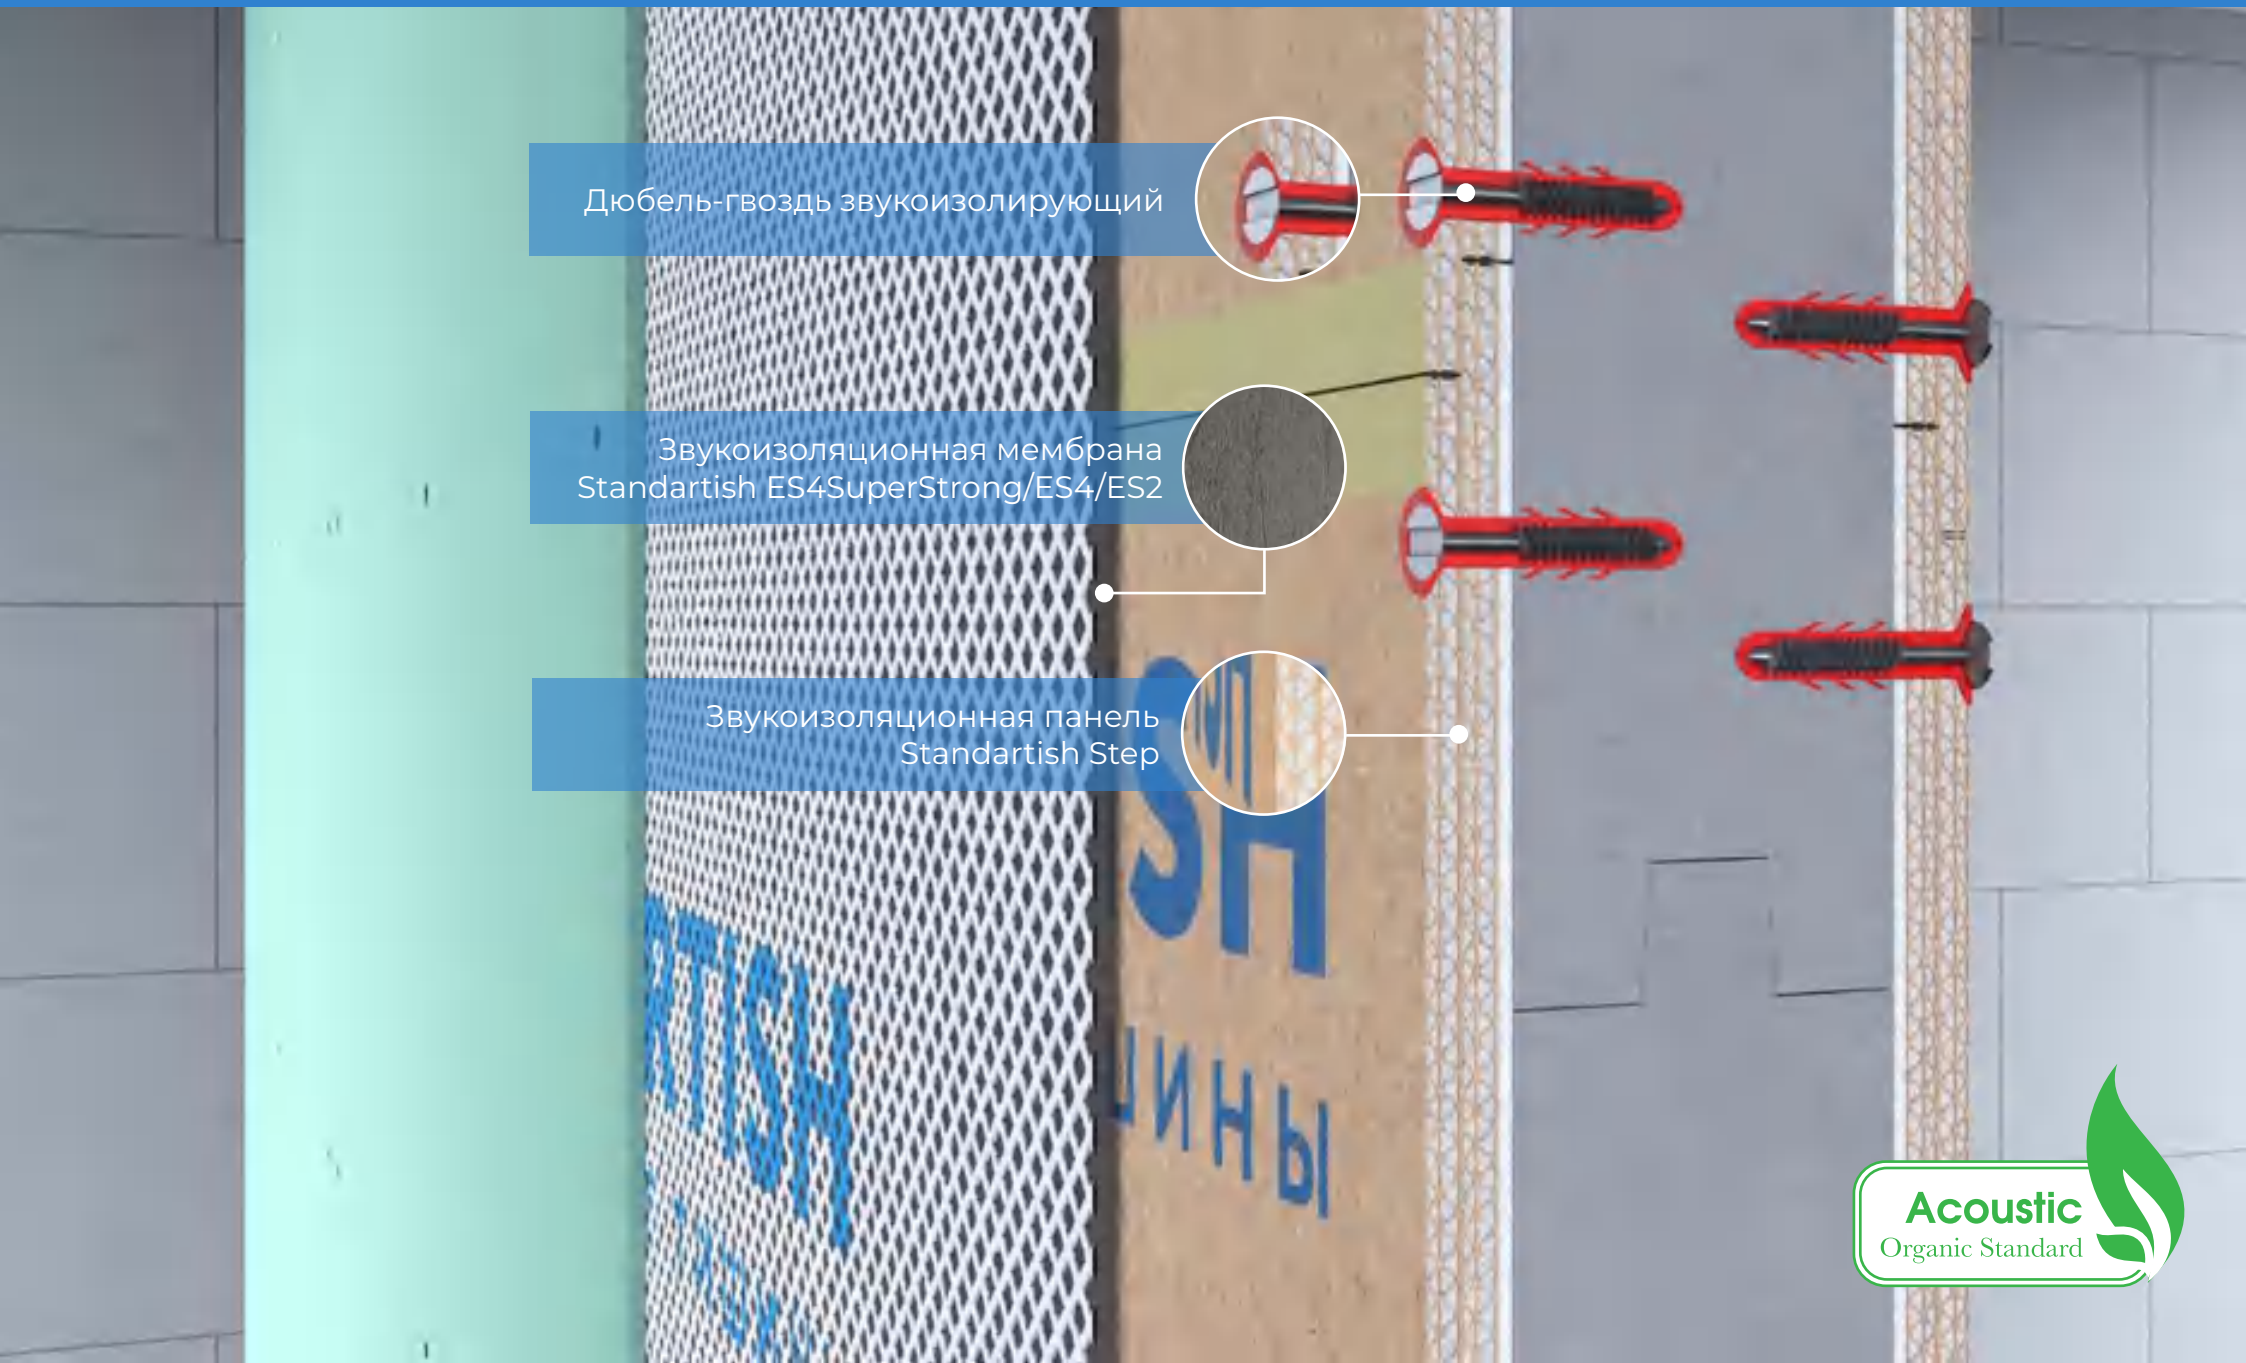

STANDARTISH


ЗВУКОИЗОЛЯЦИЯ ПОТОЛКОВ

СХЕМА 1	Стандартиш ПТ-ВБ-82
СХЕМА 2	Стандартиш ПТ-Б-78
СХЕМА 3	Стандартиш ПТ-ДП-76
СХЕМА 4	Стандартиш ПТ-ЕС-Б-82
СХЕМА 5	Стандартиш ПТ-ЕС-ВБ-84

STANDARTISH

ЗВУКОИЗОЛЯЦИЯ ПОТОЛКОВ. СХЕМА 1


Потолки	Стандартиш ПТ-ВБ-82	от 82 мм
тип конструкции	наименование	толщина конструкции

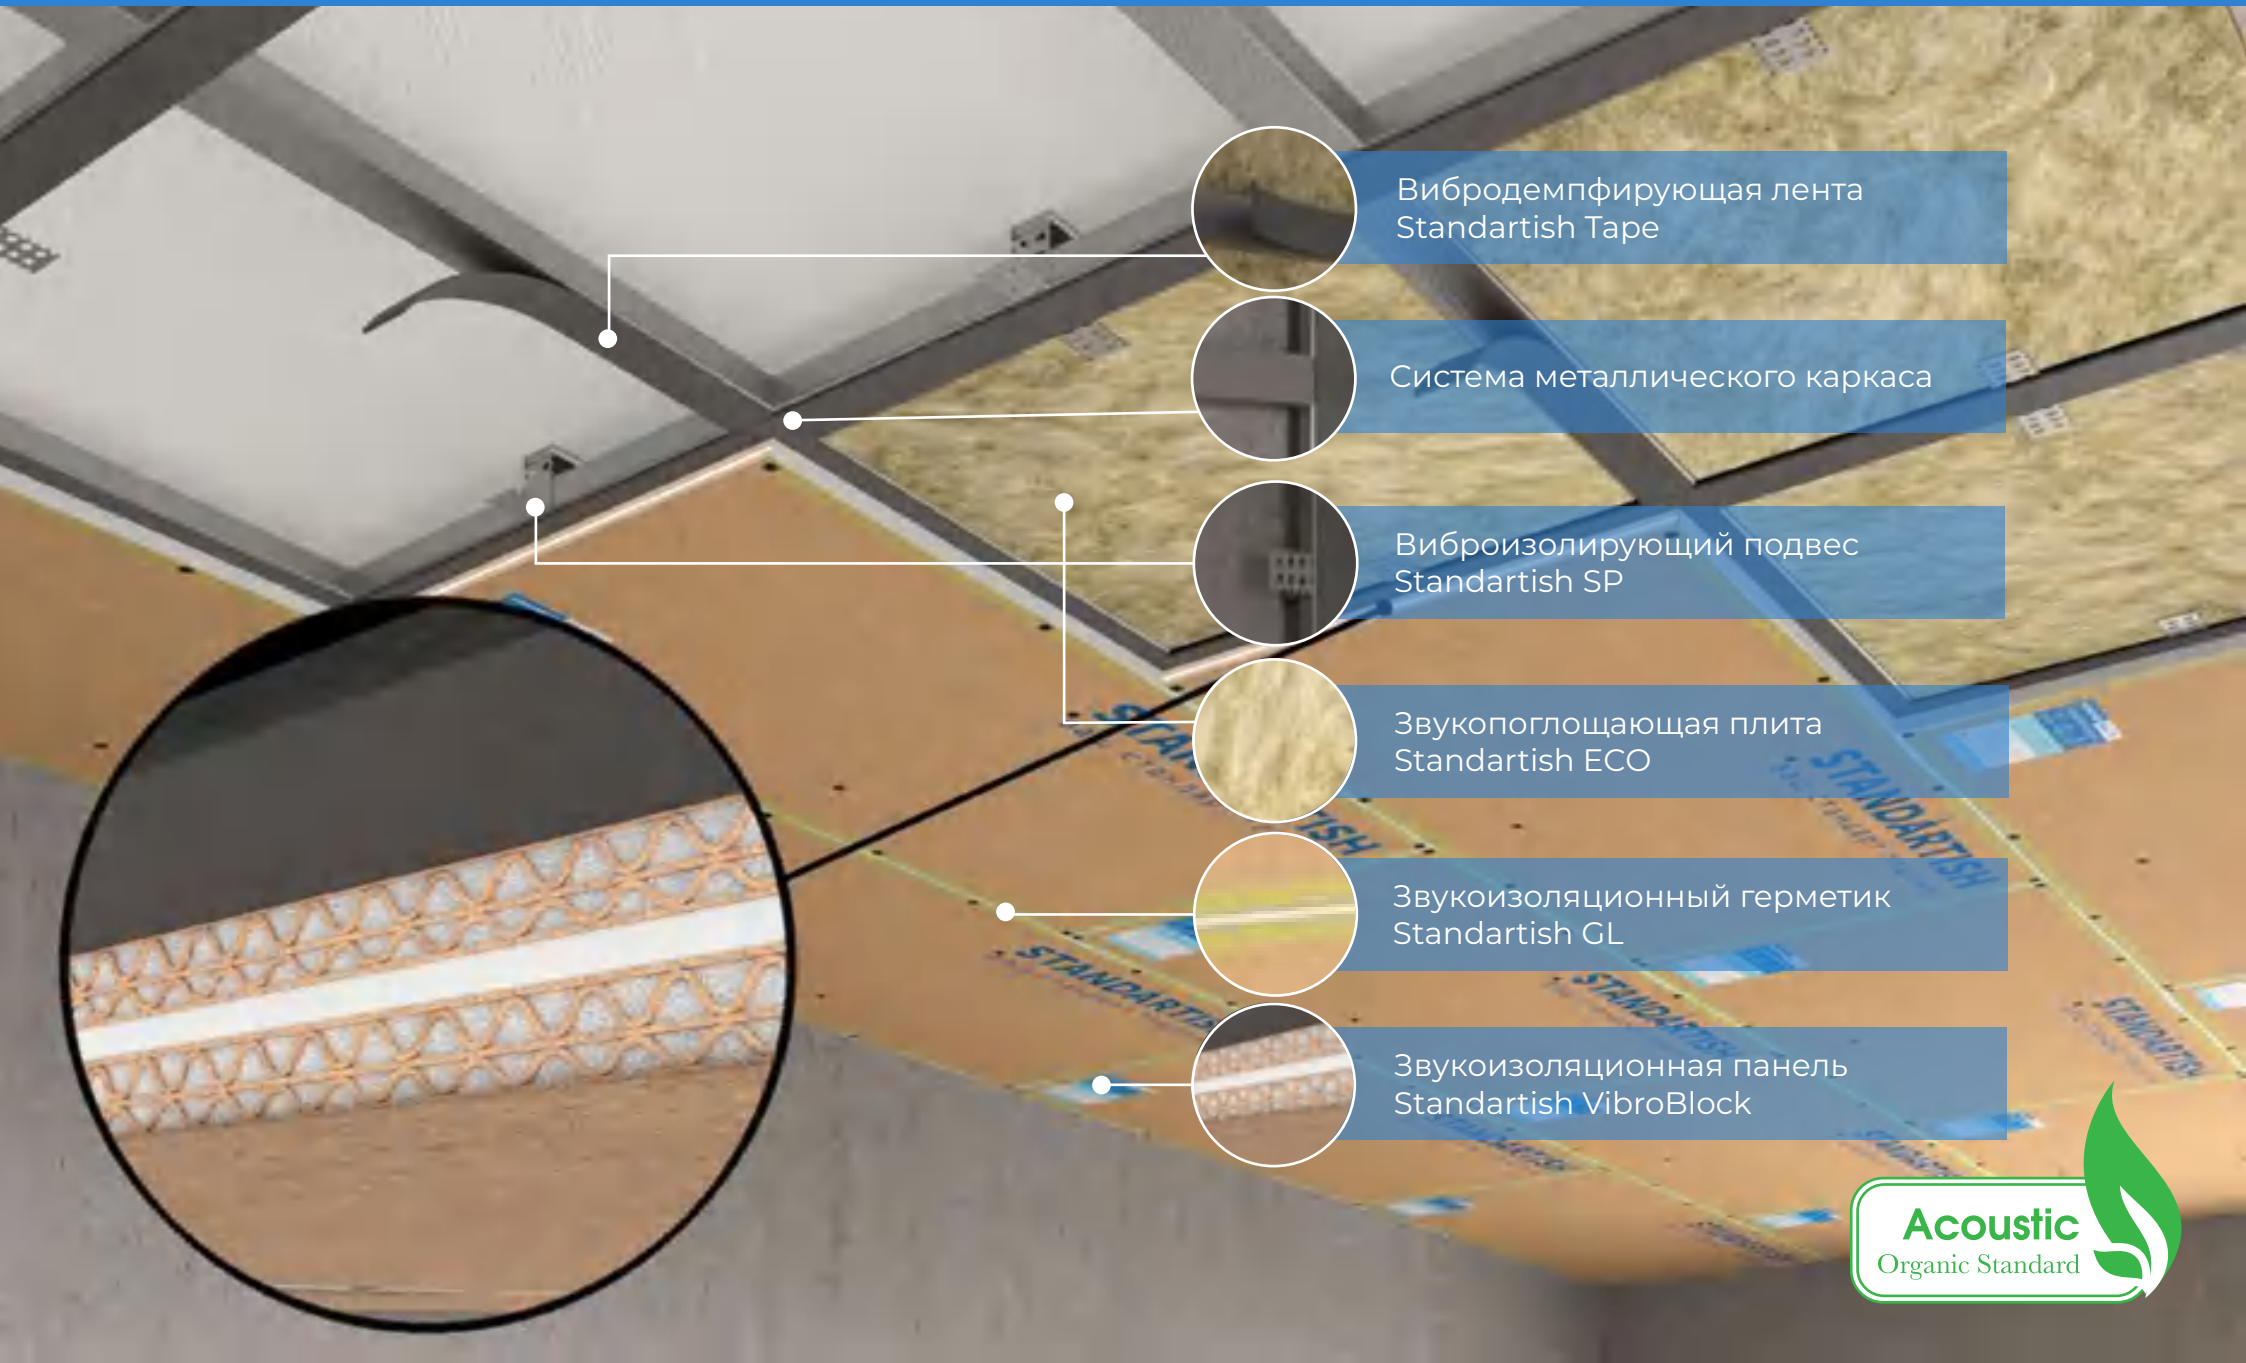

STANDARTISH

ЗВУКОИЗОЛЯЦИЯ ПОТОЛКОВ. СХЕМА 2


Потолки	Стандартиш ПТ-Б-78	от 78 мм
тип конструкции	наименование	толщина конструкции

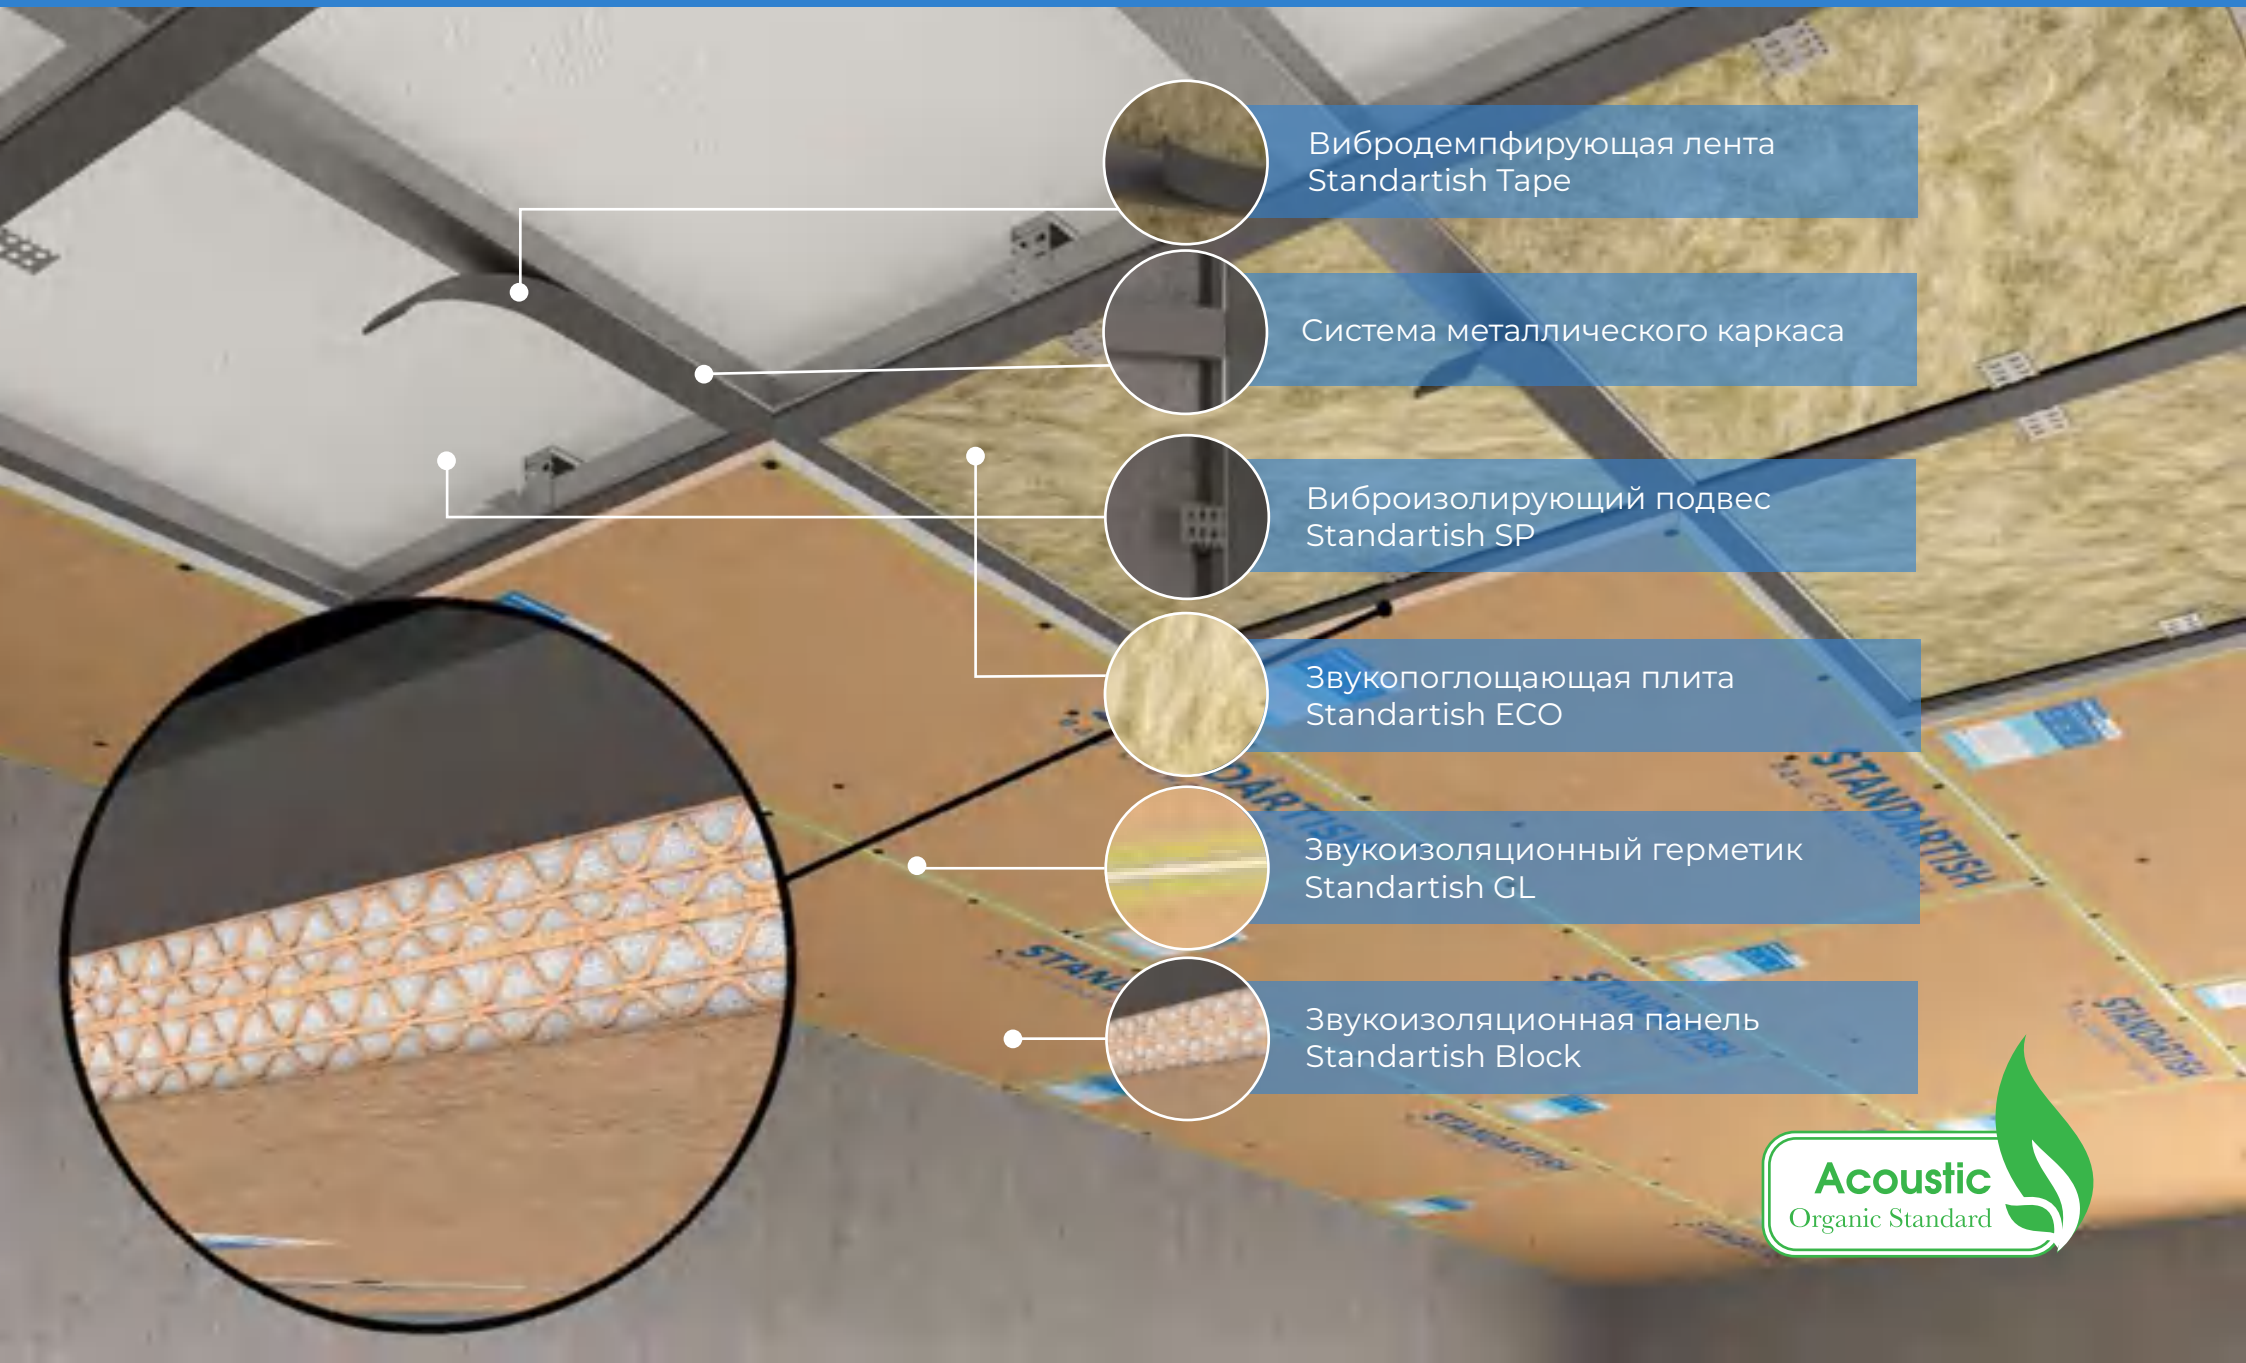

STANDARTISH

ЗВУКОИЗОЛЯЦИЯ ПОТОЛКОВ. СХЕМА 3
для влажных помещений


Потолки	Стандартиш ПТ-ДП-76	от 76 мм
тип конструкции	наименование	толщина конструкции

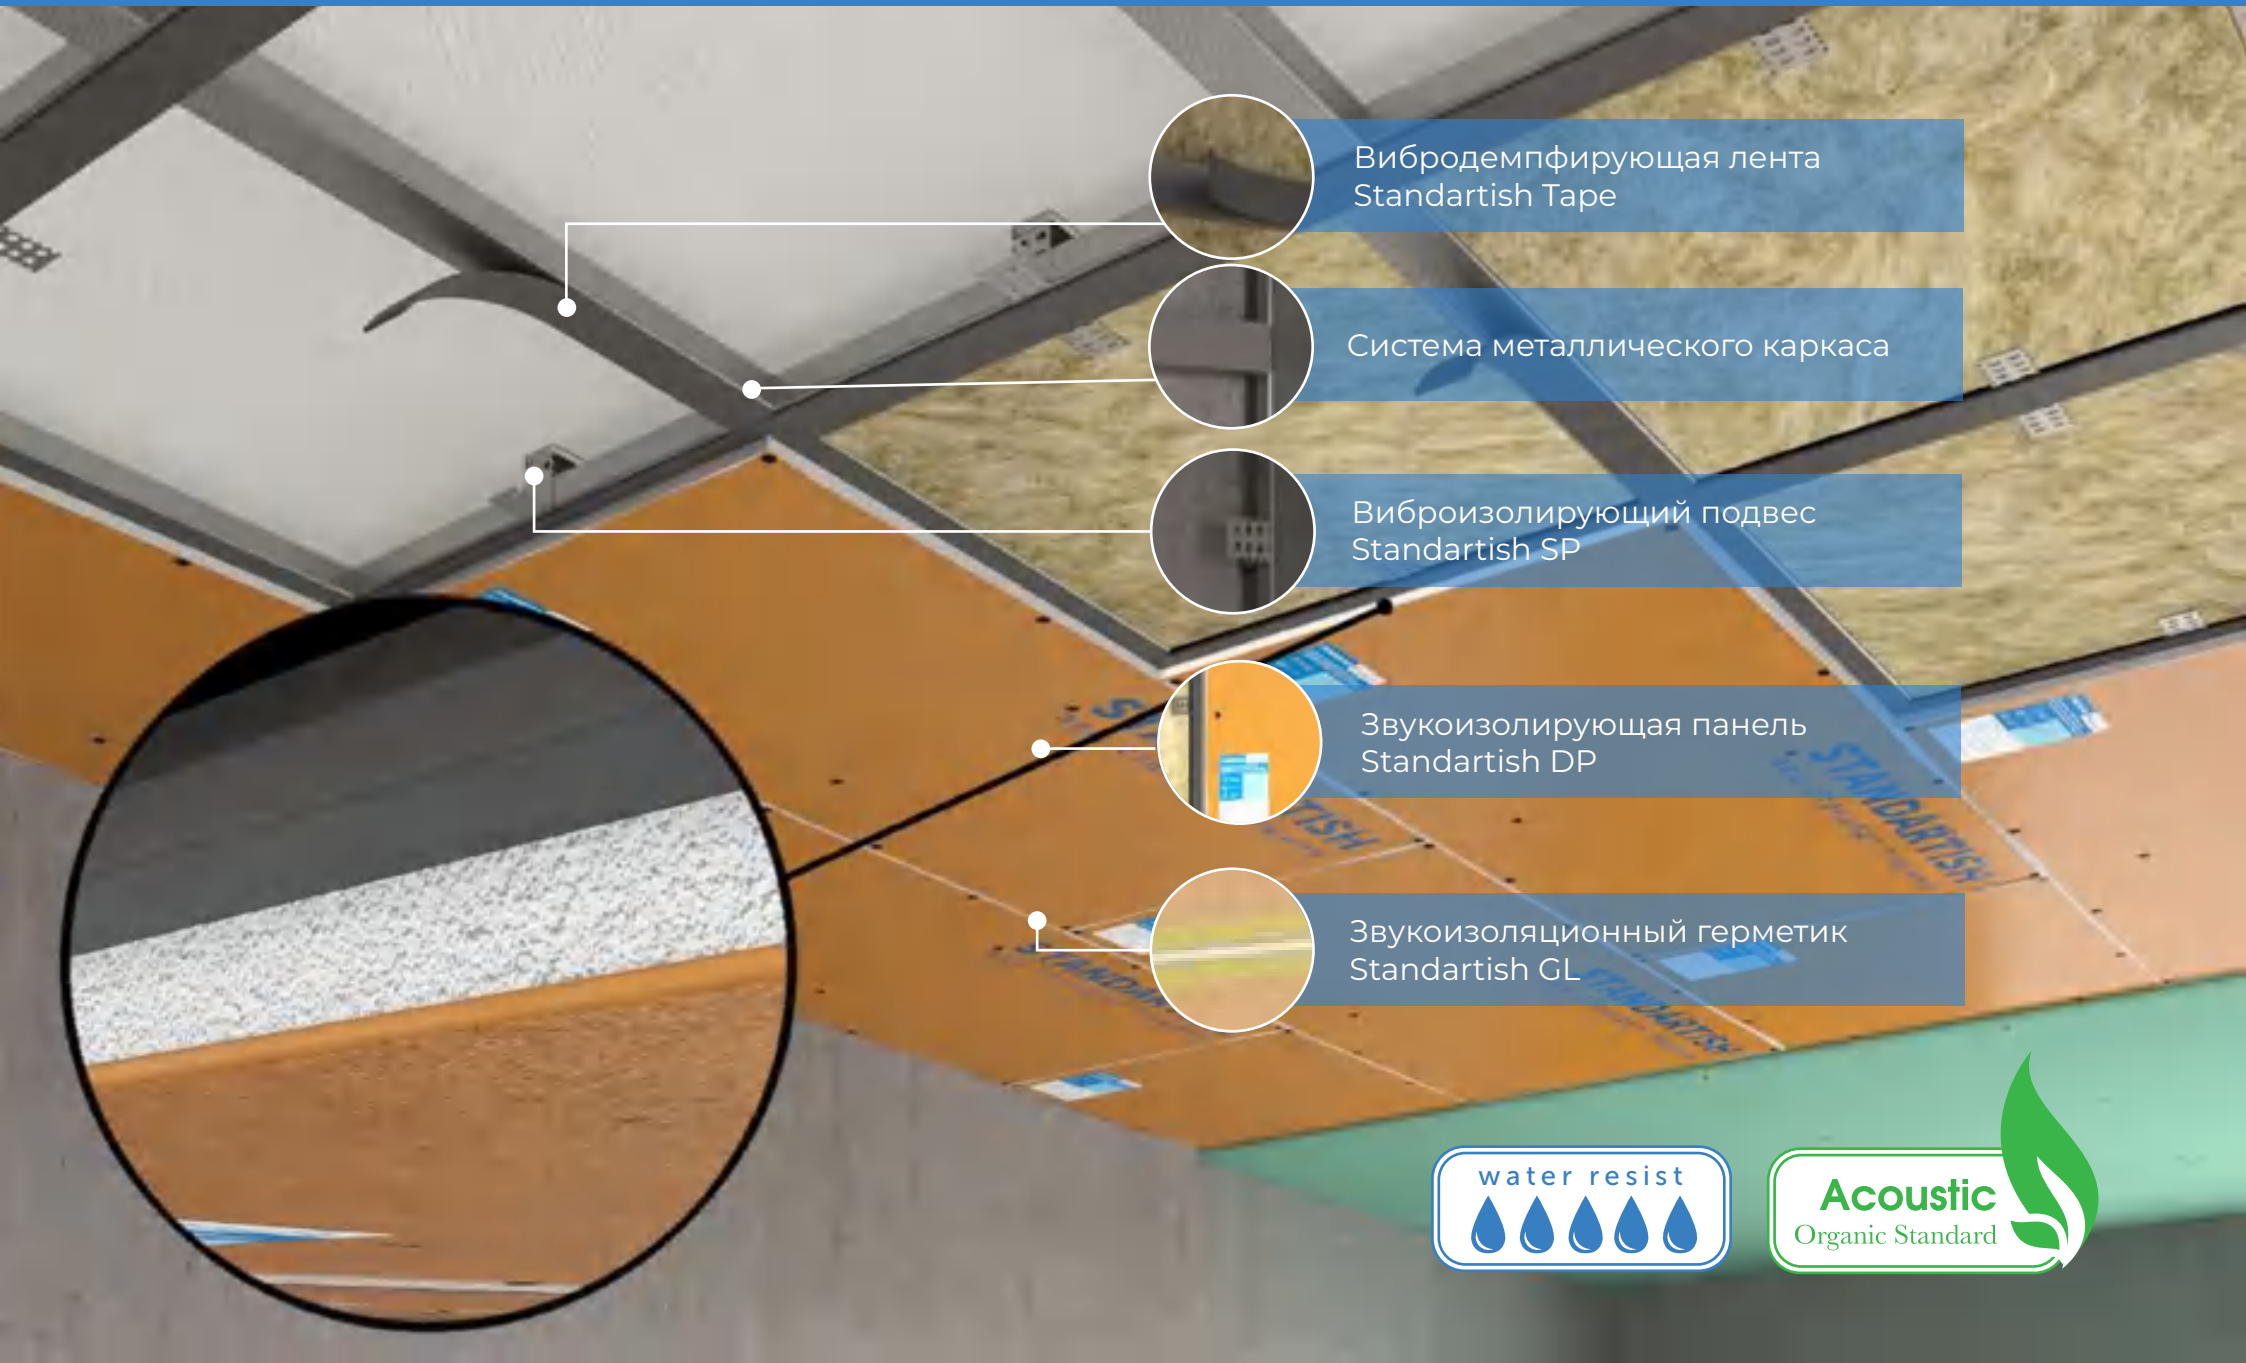

STANDARTISH

ЗВУКОИЗОЛЯЦИЯ ПОТОЛКОВ. СХЕМА 4

Потолки	Стандартиш ПТ-ЕС-Б-82	от 82 мм
тип конструкции	наименование	толщина конструкции

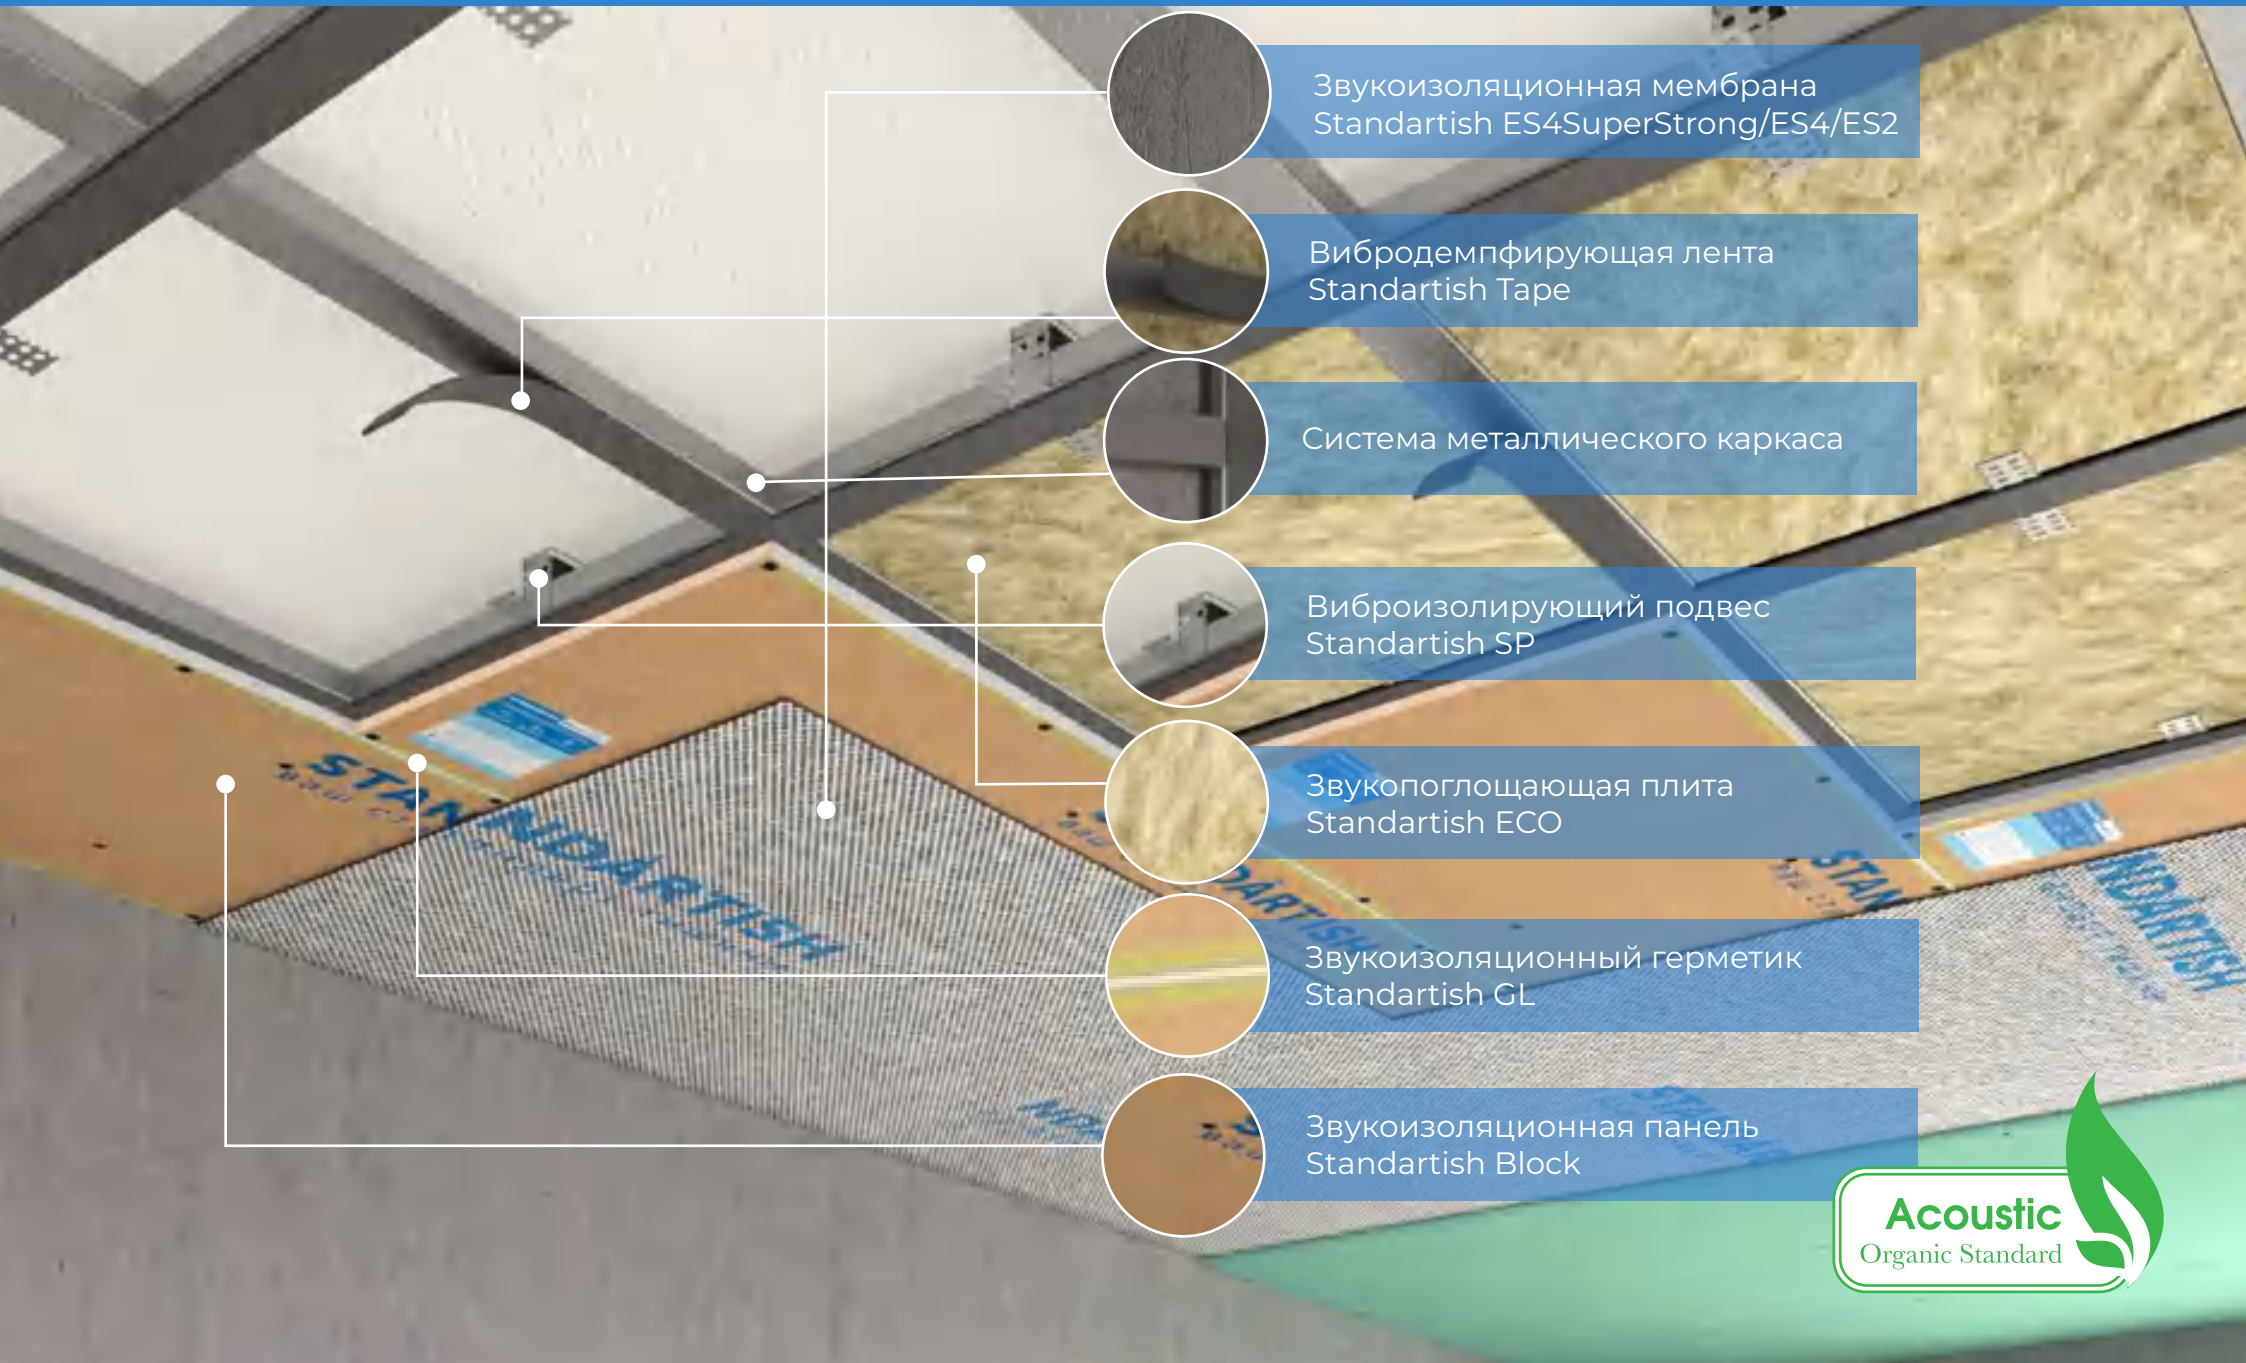

STANDARTISH

ЗВУКОИЗОЛЯЦИЯ ПОТОЛКОВ. СХЕМА 5

Потолки	Стандартиш ПТ-ЕС-ВБ-84	от 84 мм
тип конструкции	наименование	толщина конструкции



Спасибо за внимание!

PRINT-PANEL

Телефоны для связи

8-800-707-43-47

8-981-777-99-97

info@print-panel.ru